

**SISTEMAS DE EQUIPAMIENTOS DE USO PUBLICO**

- SG** DELIMITACION DE SISTEMAS
- SL** SISTEMA GENERAL
- P** SISTEMA LOCAL
- P** PROPIEDAD PUBLICA
- P** PROPIEDAD PRIVADA

**ELEMENTOS CATALOGADOS Y PROTEGIDOS**

- I** INTEGRAL + Nº CATALOGO
- E** ESTRUCTURAL + Nº CATALOGO
- A** AMBIENTAL + Nº CATALOGO
- 13I** SITIO DE INTERES HISTORICO NATURAL + Nº CATALOGO
- J** JARDIN PROTEGIDO
- \*** ARBOL AISLADO PROTEGIDO
- LIMITE DE PROTECCION DE SAN BERNABE
- AMBIENTAL FACHADA O MURO

**IDENTIFICACION Y CLASIFICACION DEL SUELO**


- SU** LIMITE DE SUELO URBANO (SU)
- SAU** LIMITE DE SUELO APTO PARA URBANIZAR (SAU)
- LIMITE PLAN PARCIAL EN EJECUCION
- ...** LIMITE DE ZONA DE PROTECCION DE EMBALSES
- AMBITO DE AGRUPACION DE VIVIENDAS UNIFAMILIARES SEGUN PLAN PARCIAL

**ALINEACIONES**

- EXISTENTE
- - -** NUEVA ALINEACION
- · - · -** ALINEACION MODIFICADA
- · - · - ·** LINEA DE EDIFICACION RETRANQUEADA
- · - · - · -** ALINEACION DE PORCHE EN PLANTA BAJA

**CALIFICACION DEL SUELO**

- 1** LIMITE DE AMBITO DE ORDENANZA
- 1** ORDENANZA 1, CASCO ANTIGUO
- 2** ALTURA, 2 PLANTAS (B+1)
- 3** ALTURA, 3 PLANTAS (B+2)
- 4** ALTURA, 4 PLANTAS (B+3)
- 2** ORDENANZA 2, INTERIOR DE MANZANA EN CASCO
- 3-1'** ORDENANZA 3, EDIFICACION ABIERTA-GRADO
- 4** ORDENANZA 4, VIVIENDAS ADOSDAS EXISTENTES
- 5-2'** ORDENANZA 5, VIVIENDA UNIFAMILIAR-GRADO
- 1-35** ORDENANZA 6, ORDENACION ESPECIFICA
- AMBITO DE UNIDAD DE EJECUCION URBANISTICA
- PARQUE NATURAL RECREATIVO
- ZONA VERDE DE USO PUBLICO
- AREA DE PARQUE
- ESPACIO LIBRE PUBLICO
- ZONA PEATONAL
- ZONA DEPORTIVA
- ZONA VERDE DE USO PRIVADO
- ESPACIO LIBRE DE USO PRIVADO
- EQUIPAMIENTOS Y SERVICIOS PUBLICOS
- TERCARIO Y ACTIVIDAD PRODUCTIVA
- ZONA DE INFRAESTRUCTURAS BASICAS

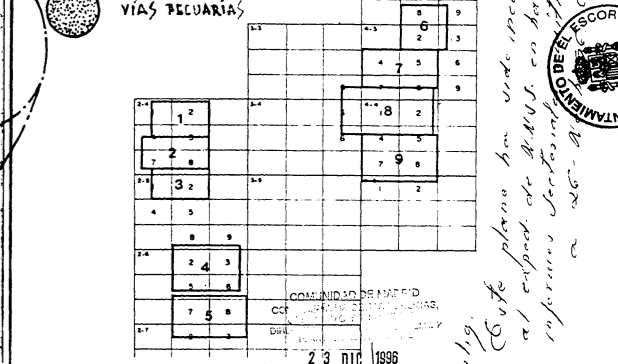

**NORMAS SUBSIDIARIAS DE PLANEAMIENTO MUNICIPAL EL ESCORIAL**

**PLANO DE ORDENACION**  
**SUELO URBANO (SU)**  
**ORDENACION Y GESTION**  
 ESCALA: 1:2000  
 FECHA: SEPTIEMBRE/96  
 AYUNTAMIENTO DE EL ESCORIAL  
 FIRMAS:

