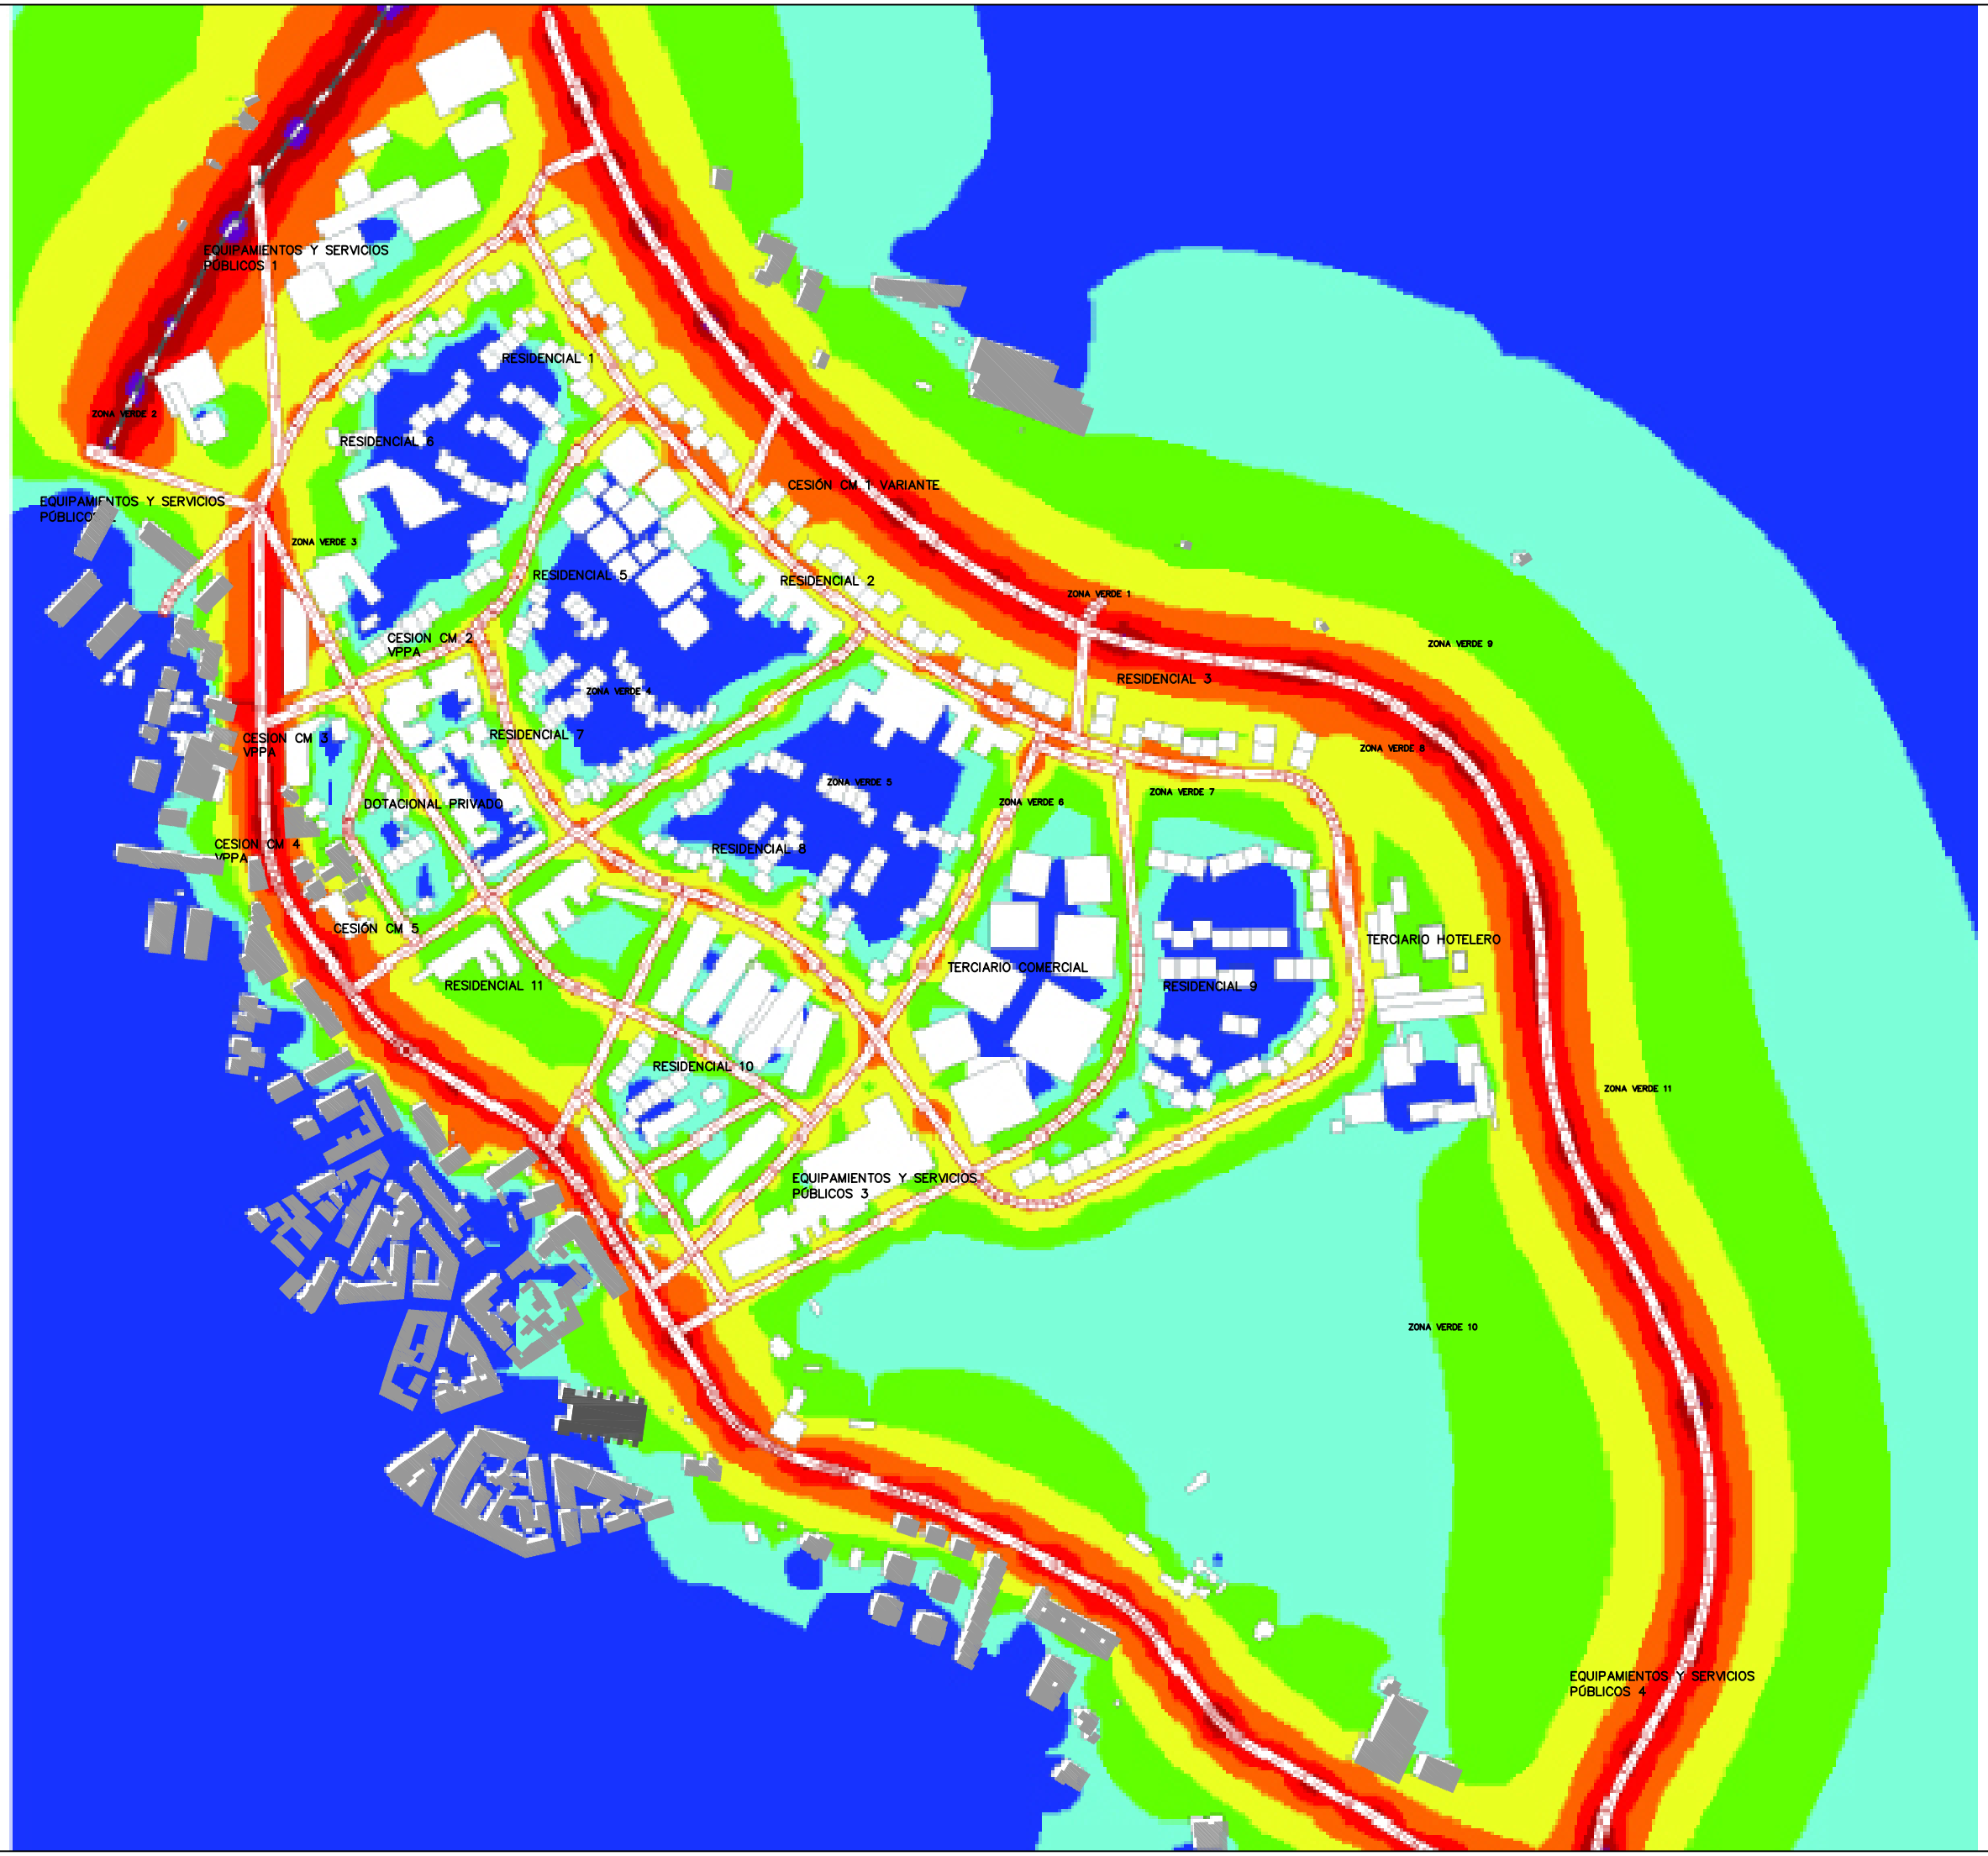

N
O E
S

LEYENDA

- de 0 a 40 dB.
- de 40 a 45 dB.
- de 45 a 50 dB.
- de 50 a 55 dB.
- de 55 a 60 dB.
- de 60 a 65 dB.
- de 65 a 70 dB.
- > de 70 dB.

EDIFICACIONES

- Edifcios existentes
- Edificios nuevos

Comprobación de autenticidad e integridad del documento en: https://sede.elescorial.es
Código Seguro de Verificación: 28280IDOC296E85E66CCC45D4AAB

AYUNTAMIENTO DE LA LEAL VILLA DE EL ESCORIAL
DOCUMENTO FIRMADO ELECTRÓNICAMENTE
Ayuntamiento de la Leal Villa de El Escorial (Madrid)

PROPIEDAD:
CONSORCIO URBANISTICO ESCORIAL
C/San Sebastián 24, 28280 EL ESCORIAL, MADRID

PROYECTO:
SECTOR 1 — 586

SITUACIÓN: SECTOR 1 - EL ESCORIAL, MADRID

FASE: FASE

PLANO:
SITUACIÓN POSTOPERACIONES DBA (1,2M)

ESCALA GRÁFICA: 0 20 40M.

FECHA FINAL DE FASE: 07 FINALDEFASE

Nº.	FECHA	
01	-	-
02	-	-
03	-	-
04	-	-
05	-	-

ESCALA: 1:4000 — FORMATO: A-3 — PLOTTER: - — ARCHIVO: ARCHIVO

ARQUITECTOS: CARLOS RUBIO CARVAJAL, ENRIQUE ÁLVAREZ-SALA WALTHER — RUBIO & ÁLVAREZ-SALA estudio de arquitectura

INGENIEROS: RAMÓN RUIZ Y RUIZ DE GOPEGUI, ALBERTO ÁLVAREZ GARCÍA — prointec

ARQUITECTOS: ALBERTO MONEDERO PIÑAS — C.23 ARQUITECTOS

DILIGENCIA
DILIGENCIA PARA HACER CONSTAR QUE EL DOCUMENTO INDICADO HA SIDO APROBADO POR EL PLENO DE ESTE AYUNTAMIENTO EN LA SESIÓN DEL DÍA
27 DE JULIO DE 2009
Sede Electrónica: https://sede.elescorial.es
28280IDOC296E85E66CCC45D4AAB