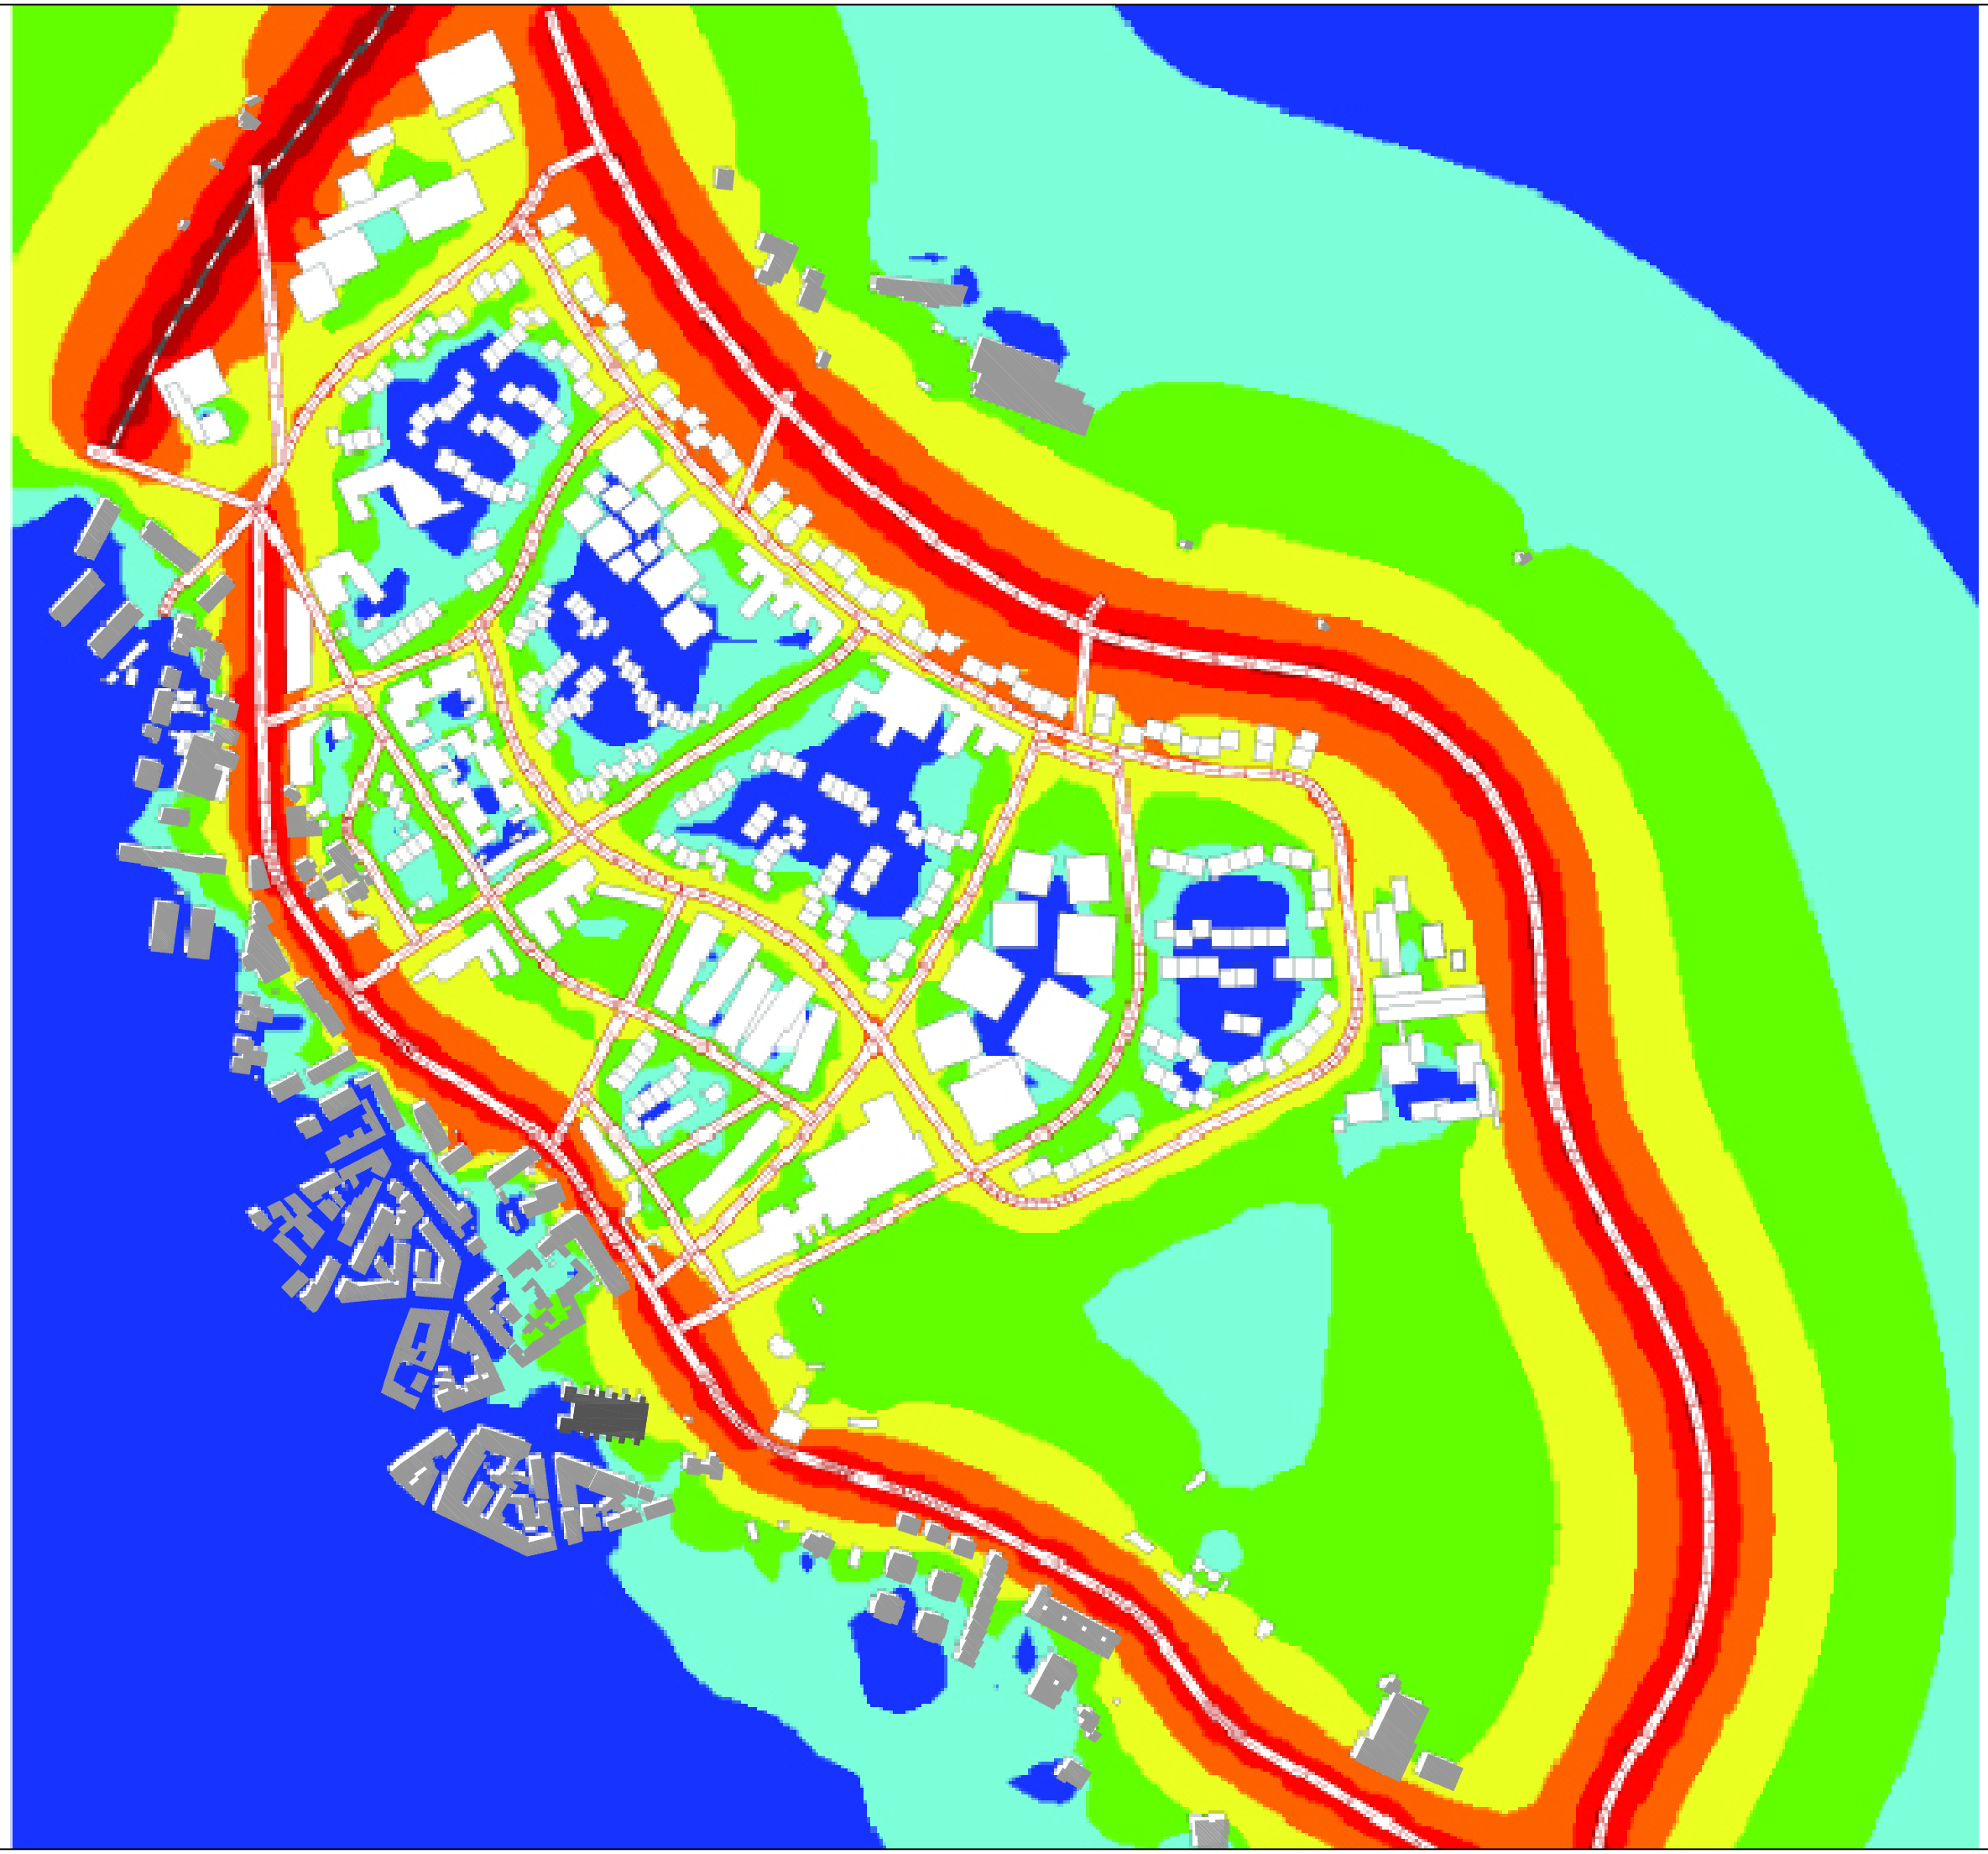

N
O E
S

LEYENDA

- de 0 a 40 dB.
- de 40 a 45 dB.
- de 45 a 50 dB.
- de 50 a 55 dB.
- de 55 a 60 dB.
- de 60 a 65 dB.
- de 65 a 70 dB.
- > de 70 dB.

EDIFICACIONES

- Edifcios existentes
- Edificios nuevos

Comprobación de autenticidad e integridad del documento en: https://sede.elescorial.es
Código Seguro de Verificación: 28280IDOC263B9C1210E60B845B2

PROPIEDAD:
CONSORCIO URBANISTICO ESCORIAL
C/San Sebastián 24, 28280 EL ESCORIAL, MADRID

PROYECTO:
SECTOR 1 — 586
SITUACIÓN: SECTOR 1 - EL ESCORIAL, MADRID
FASE: FASE

PLANO:
SITUACIÓN POSTOPERACIONAL DÍA (4M)
-

ESCALA GRÁFICA: 0 20 40M.

09

FECHA FINAL DE FASE: FINALDEFASE

Nº.	FECHA	
01	-	-
02	-	-
03	-	-
04	-	-
05	-	-

ESCALA: 1:4000 — FORMATO: A-3 — PLOTTER: — ARCHIVO: ARCHIVO

DILIGENCIA
DILIGENCIA PARA HACER CONSTAR QUE EL DOCUMENTO INDICADO HA SIDO APROBADO POR EL PLENO DE ESTE AYUNTAMIENTO EN LA SESIÓN DEL DÍA
27 DE JULIO DE 2009
Sede Electrónica: https://sede.elescorial.es
28280IDOC263B9C1210E60B845B2

ARQUITECTOS: CARLOS RUBIO CARVAJAL, ENRIQUE ÁLVAREZ-SALA WALTHER — RUBIO & ALVAREZ-SALA estudio de arquitectura — LASAGA, 21 BAJO IZQUIERDA 28001 MADRID

INGENIEROS: RAMÓN RUIZ Y RUIZ DE GOPEGUI, ALBERTO ÁLVAREZ GARCÍA — prointec — AVDA. BURGOS, 12 28036 MADRID

ARQUITECTURA: ALBERTO MONEDERO FRÍAS — C.23 ARQUITECTOS — MASO, 2 28034 MADRID