


PROPIEDAD:

CONSORCIO URBANÍSTICO ESCORIAL

Plaza De España 1, 28280 EL ESCORIAL MADRID

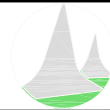

PROYECTO:

SECTOR 1, ENSANCHE

586

SITUACIÓN:

SECTOR 1, EL ESCORIAL, MADRID

FASE:

MODIFICACIÓN DEL PLAN PARCIAL

DOCUMENTO 1.

ANEJO B

VERIFICACIONES TÉCNICAS DE LAS COMPAÑÍAS Y ENTIDADES

ARQUITECTOS:

INGENIEROS:

Carlos Rubio Carvajal Enrique Álvarez-Sala Walther

Ramón Ruiz Ruiz de Gopegui Alberto Álvarez

Comprobación de autenticidad e integridad del documento en: <https://sede.elescorial.es>
Código Seguro de Verificación: 28280IDOC29C4E44252DFBD34F85

R&AS
estudio de arquitectura

Lagasca 21, bajo izquierda. 28001 Madrid
T (34) 91 435 0373 F (34) 91 781 1433
estudio@rubioalvarezsala.com

prontec

Avda. Burgos, 12 28036 Madrid
T (34) 91 302 5280 F (34) 91 359 3421



DILIGENCIA



DILIGENCIA PARA HACER CONSTAR QUE EL DOCUMENTO INDICADO HA SIDO APROBADO POR EL PLENO DE ESTE AYUNTAMIENTO EN LA SESIÓN DEL DÍA:

27 DE JULIO DE 2009

Sede Electrónica: <https://sede.elescorial.es>
28280IDOC29C4E44252DFBD34F85

DILIGENCIA



DILIGENCIA PARA HACER CONSTAR QUE EL DOCUMENTO INDICADO HA SIDO APROBADO POR EL PLENO DE ESTE AYUNTAMIENTO EN LA SESIÓN DEL DÍA:

27 DE JULIO DE 2009

Sede Electrónica: <https://sede.elescorial.es>
28280IDOC29C4E44252DFBD34F85

Comprobación de autenticidad e integridad del documento en: <https://sede.elescorial.es>
Código Seguro de Verificación: 28280IDOC29C4E44252DFBD34F85



ANEJO B.- VERIFICACIONES TÉCNICAS DE LAS COMPAÑÍAS Y ENTIDADES

Se adjunta la documentación aportada y recibida como consecuencia de las gestiones realizadas en su día con las compañías y entidades siguientes:

1.- TELEFÓNICA

2.- CORREOS Y TELÉGRAFOS

Los Informes emitidos por el CANAL DE ISABEL II, IBERDROLA, y la CONSEJERÍA DE MEDIO AMBIENTE DE LA COMUNIDAD DE MADRID, que han informado nuevamente el presente documento de Modificación del Plan Parcial, se adjuntan en el ANEJO H. INFORMES SECTORIALES EMITIDOS POR LOS DISTINTOS ORGANISMOS.

DILIGENCIA



DILIGENCIA PARA HACER CONSTAR QUE EL DOCUMENTO INDICADO HA SIDO APROBADO POR EL PLENO DE ESTE AYUNTAMIENTO EN LA SESIÓN DEL DÍA:

27 DE JULIO DE 2009

Sede Electrónica: <https://sede.elescorial.es>
28280IDOC29C4E44252DFBD34F85

Comprobación de autenticidad e integridad del documento en: <https://sede.elescorial.es>
Código Seguro de Verificación: 28280IDOC29C4E44252DFBD34F85



DILIGENCIA



DILIGENCIA PARA HACER CONSTAR QUE EL DOCUMENTO INDICADO HA SIDO APROBADO POR EL PLENO DE ESTE AYUNTAMIENTO EN LA SESIÓN DEL DÍA:

27 DE JULIO DE 2009

Sede Electrónica: <https://sede.elescorial.es>
28280IDOC29C4E44252DFBD34F85

Comprobación de autenticidad e integridad del documento en: <https://sede.elescorial.es>
Código Seguro de Verificación: 28280IDOC29C4E44252DFBD34F85



GESTIONES REALIZADAS CON LA COMPAÑÍA TELEFÓNICA DE ESPAÑA

DILIGENCIA



DILIGENCIA PARA HACER CONSTAR QUE EL DOCUMENTO INDICADO HA SIDO APROBADO POR EL PLENO DE ESTE AYUNTAMIENTO EN LA SESIÓN DEL DÍA:

27 DE JULIO DE 2009

Sede Electrónica: <https://sede.elescorial.es>
28280IDOC29C4E44252DFBD34F85

Comprobación de autenticidad e integridad del documento en: <https://sede.elescorial.es>
Código Seguro de Verificación: 28280IDOC29C4E44252DFBD34F85



DILIGENCIA



DILIGENCIA PARA HACER CONSTAR QUE EL DOCUMENTO INDICADO HA SIDO APROBADO POR EL PLENO DE ESTE AYUNTAMIENTO EN LA SESIÓN DEL DÍA:

27 DE JULIO DE 2009

Sede Electrónica: <https://sede.elescorial.es>
28280IDOC29C4E44252DFBD34F85

Comprobación de autenticidad e integridad del documento en: <https://sede.elescorial.es>
Código Seguro de Verificación: 28280IDOC29C4E44252DFBD34F85





Madrid, 6 de junio de 2001

TELEFÓNICA DE ESPAÑA
Dirección Residencial Madrid
Jefatura Centro Creación
C/ Batalla del Salado, 5 - 3ª planta
28045 - MADRID


A la atención de D. Juan Carlos Fernández

Muy Sres. nuestros:

El Concurso Urbanístico Escorial, nos ha adjudicado la realización del proyecto "PLAN PARCIAL EL ESCORIAL", en la zona y ámbito que reflejamos en el plano adjunto.

Les agradeceríamos nos informaran, lo más detalladamente posible, sobre las infraestructuras existentes que Vds. tengan en dicha zona y ámbito (líneas aéreas, enterradas, cámaras, etc).

En espera de su amable respuesta, aprovechamos la ocasión para saludarles muy atentamente.

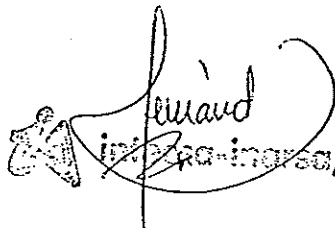
intecsa-inarsa, s.a.

Fdo.: Rafael Fernández Díaz
Telef. Contacto: 657.014.106
e-mail: jmuniesa@intecsa-inarsa.es

Mandado por Mensajero

DILIGENCIA



DILIGENCIA PARA HACER CONSTAR QUE EL DOCUMENTO INDICADO HA SIDO APROBADO POR EL PLENO DE ESTE AYUNTAMIENTO EN LA SESIÓN DEL DÍA:

27 DE JULIO DE 2009

Sede Electrónica: <https://sede.elescorial.es>
28280IDOC29C4E44252DFBD34F85

Orense, 70 - 28020 Madrid

Tel.: 91 567 38 00

Fax.: 91 567 38 01

Apdo. de Correos 36034

www.intecsa-inarsa.es

Comprobación de autenticidad e integridad del documento en: <https://sede.elescorial.es>
Código Seguro de Verificación: 28280IDOC29C4E44252DFBD34F85



DILIGENCIA



DILIGENCIA PARA HACER CONSTAR QUE EL DOCUMENTO INDICADO HA SIDO APROBADO POR EL PLENO DE ESTE AYUNTAMIENTO EN LA SESIÓN DEL DÍA:

27 DE JULIO DE 2009

Sede Electrónica: <https://sede.elescorial.es>
28280IDOC29C4E44252DFBD34F85

Comprobación de autenticidad e integridad del documento en: <https://sede.elescorial.es>
Código Seguro de Verificación: 28280IDOC29C4E44252DFBD34F85



Telefonica

Oper@cion.es

DIRECCION RESIDENCIAL MADRID
JEFATURA CENTRO CREACION
C/ Batalla del salado, 5 3ª PLTA. 28045-MADRID
TEL. 91 580 00 09 - FAX. 91 580 00 22
E-Mail: ipemadrid1@telefonica.es

S/Referencia: S/R

N/Referencia: OP1/M-02640

N/Unidad: Creación de red

Fecha: 20 de June de 2001

INTECSA-INARSA
A/a: RAFAEL FERNANDEZ DIAZ
ORENSE 70
28020 - MADRID

Asunto: Instalaciones telefónicas en PLAN PARCIAL EL ESCORIAL

Muy Sres. nuestros:

En relación con el asunto de referencia, contestando a su escrito de fecha 06/06/2001 :s remito el/los plano/s en los que se ha reflejado las instalaciones subterráneas que Telefónica tiene en la zona de influencia de sus obras.

En el caso de verse afectado alguno de ellos por los trabajos a realizar por Uds. deberán comunicarlo a esta Dirección, a fin de estudiar por nuestros servicios técnicos su posible modificación y posterior valoración.

Atendiendo a la normativa técnica interna de nuestra compañía, la profundidad mínima del prisma de conductos será de 0,45 m.

Hemos de resaltar que la información facilitada es orientativa, así como la posibilidad de que existan variaciones motivadas por actuaciones ajenas a la propia compañía.

En consecuencia, les significamos la necesidad de extremar las precauciones en las zonas afectadas y recabar la colaboración de nuestros servicios técnicos a tal efecto, en prevención de posibles daños a nuestras instalaciones.

Atentamente les saluda,

DILIGENCIA



DILIGENCIA PARA HACER CONSTAR QUE EL DOCUMENTO INDICADO HA SIDO APROBADO POR EL PLENO DE ESTE AYUNTAMIENTO EN LA SESIÓN DEL DÍA:

27 DE JULIO DE 2009

Sede Electrónica: <https://sede.elescorial.es>
28280IDOC29C4E44252DFBD34F85

POR LA DIRECCION.

Comprobación de autenticidad e integridad del documento en: <https://sede.elescorial.es>
Código Seguro de Verificación: 28280IDOC29C4E44252DFBD34F85



DILIGENCIA



DILIGENCIA PARA HACER CONSTAR QUE EL DOCUMENTO INDICADO HA SIDO APROBADO POR EL PLENO DE ESTE AYUNTAMIENTO EN LA SESIÓN DEL DÍA:

27 DE JULIO DE 2009

Sede Electrónica: <https://sede.elescorial.es>
28280IDOC29C4E44252DFBD34F85

Comprobación de autenticidad e integridad del documento en: <https://sede.elescorial.es>
Código Seguro de Verificación: 28280IDOC29C4E44252DFBD34F85



TELEFONICA

Dirección Residencial Madrid

Jefatura Centro Creación

C/ Batalla del Salado, 5 – 3ª


28045 MADRID

Madrid, 25 de Octubre de 2001.

Asunto: Viabilidad de suministro para el Plan Parcial de la actuación Urbanística El Ensanche, del término Municipal de El Escorial.


D. Rafael Fernández Díaz, en representación de INTECSA-INARSA, S.A., adjudicataria de la redacción del proyecto del Plan Parcial El Escorial- Ensanche, del término municipal El Escorial, cuyas Normas Subsidiarias fueron aprobadas definitivamente por el Ayuntamiento de El Escorial en fecha 11 de Febrero de 1997.


SOLICITA: Informe de viabilidad de suministro de servicio de telecomunicaciones y conexión exterior a la red general, para dicha actuación urbanística.

 **intecsa-inarsa, s.a.**

Fdo.: Rafael Fernández Díaz

Los planos de dicha actuación, obran ya en su poder.

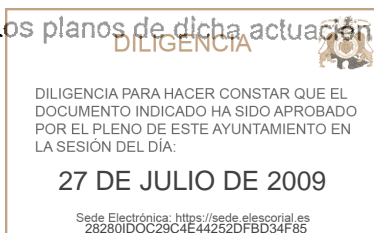

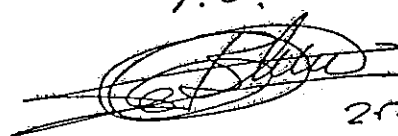P.O.

25.10.01

Comprobación de autenticidad e integridad del documento en: <https://sede.elescorial.es>
Código Seguro de Verificación: 28280IDOC29C4E44252DFBD34F85

Orense, 70 - 28020 Madrid

Tel: 91 567 38 00

Fax: 91 567 38 01

Apartado de Correos 36034

www.intecsa-inarsa.es



Reg. Merc. Madrid 25-V-1995 T. 1.858 (C) 1 957 Ref. 3º Fol. 156. 02/02. NIF A 40000000

DILIGENCIA



DILIGENCIA PARA HACER CONSTAR QUE EL DOCUMENTO INDICADO HA SIDO APROBADO POR EL PLENO DE ESTE AYUNTAMIENTO EN LA SESIÓN DEL DÍA:

27 DE JULIO DE 2009

Sede Electrónica: <https://sede.elescorial.es>
28280IDOC29C4E44252DFBD34F85

Comprobación de autenticidad e integridad del documento en: <https://sede.elescorial.es>
Código Seguro de Verificación: 28280IDOC29C4E44252DFBD34F85



GESTIONES REALIZADAS CON CORREOS Y TELÉGRAFOS

DILIGENCIA



DILIGENCIA PARA HACER CONSTAR QUE EL DOCUMENTO INDICADO HA SIDO APROBADO POR EL PLENO DE ESTE AYUNTAMIENTO EN LA SESIÓN DEL DÍA:

27 DE JULIO DE 2009

Sede Electrónica: <https://sede.elescorial.es>
28280IDOC29C4E44252DFBD34F85

Comprobación de autenticidad e integridad del documento en: <https://sede.elescorial.es>
Código Seguro de Verificación: 28280IDOC29C4E44252DFBD34F85



DILIGENCIA



DILIGENCIA PARA HACER CONSTAR QUE EL DOCUMENTO INDICADO HA SIDO APROBADO POR EL PLENO DE ESTE AYUNTAMIENTO EN LA SESIÓN DEL DÍA:

27 DE JULIO DE 2009

Sede Electrónica: <https://sede.elescorial.es>
28280IDOC29C4E44252DFBD34F85

Comprobación de autenticidad e integridad del documento en: <https://sede.elescorial.es>
Código Seguro de Verificación: 28280IDOC29C4E44252DFBD34F85



EPECT


Att.: D. Isidro Núñez

Madrid, 4 de Julio de 2001.

Muy Sr. Nuestro:

Como quedamos en conversación telefónica, le envío plano con el ámbito del Plan Parcial El Escorial, para confirmación por su parte de las posibles infraestructuras que Uds tengan en la zona.

Esperando sus noticias, le saluda atentamente.

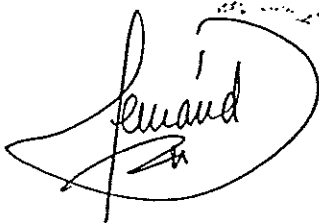

Rafael Fernández Díaz

Tel. Contacto: 657 014 106

DILIGENCIA



DILIGENCIA PARA HACER CONSTAR QUE EL DOCUMENTO INDICADO HA SIDO APROBADO POR EL PLENO DE ESTE AYUNTAMIENTO EN LA SESIÓN DEL DÍA:

27 DE JULIO DE 2009

Sede Electrónica: <https://sede.elescorial.es>
28280IDOC29C4E44252DFBD34F85

Comprobación de autenticidad e integridad del documento en: <https://sede.elescorial.es>
Código Seguro de Verificación: 28280IDOC29C4E44252DFBD34F85

Ofense, 70 - 28020 Madrid
Tel: 91 567 38 00

Fax: 91 567 38 01

Apartado de Correos 36034

www.intecsa-inarsa.es





DILIGENCIA

DILIGENCIA PARA HACER CONSTAR QUE EL DOCUMENTO INDICADO HA SIDO APROBADO POR EL PLENO DE ESTE AYUNTAMIENTO EN LA SESIÓN DEL DÍA:

27 DE JULIO DE 2009

Sede Electrónica: <https://sede.elescorial.es>
28280IDOC29C4E44252DFBD34F85

Comprobación de autenticidad e integridad del documento en: <https://sede.elescorial.es>
Código Seguro de Verificación: 28280IDOC29C4E44252DFBD34F85





Correos y Telégrafos
Tecnología de Madrid

JEFATURA PROVINCIAL DE CORREOS Y TELÉGRAFOS DE MADRID	
TECNOLOGIA	
ENTRADA	SALIDA
Nº	0.00382
Fecha	Fecha

Madrid, 30 de julio de 2.001

INTECSA-INARSA, S.A.
A/A D. Rafael Fernández Díaz
C/ Orense, 70
28070 Madrid

Muy Sres. nuestros:

Contestando a su fax de fecha 4 de julio de 2.001, y a la conversación telefónica que hace esta referencia, referente a la información sobre posibles líneas o servicios que pudieran ser afectados por las obras de plan parcial en la localidad de El Escorial.

Manifestamos que la Sociedad Estatal Correos y Telégrafos dispone de una línea aérea en la margen derecha de la vía férrea Madrid-Avila y que según planos adjunto se indica y que si en algún momento, alguno de los apoyos de dicha línea pudiera ser afectado por ustedes lo comunicaran para poder darles normas y forma de realizar variación todo ello a costa del proyecto.

Sin otro particular, les saluda atentamente,



DILIGENCIA

DILIGENCIA PARA HACER CONSTAR QUE EL DOCUMENTO INDICADO HA SIDO APROBADO POR EL PLENO DE ESTE AYUNTAMIENTO EN LA SESIÓN DEL DÍA:

27 DE JULIO DE 2009

Sede Electrónica: <https://sede.elescorial.es>
28280IDOC29C4E44252DFBD34F85

do.: José Luis García Infante
Jefe de Tecnología de Madrid




Fax.

DE SIDRO NUÑEZ
CORREOS Y TELEGRAFOS

A. ATT. Refalla.
INTECFA - INARSA

Le envío plano de obras El Escorial.
que debería ~~to~~ haberse adjuntado a
escrito de fecha. 30 Julio 2008.

Un saludo

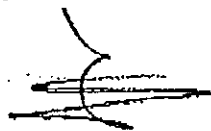

DILIGENCIA




DILIGENCIA PARA HACER CONSTAR QUE EL DOCUMENTO INDICADO HA SIDO APROBADO POR EL PLENO DE ESTE AYUNTAMIENTO EN LA SESIÓN DEL DÍA:

27 DE JULIO DE 2009

Sede Electrónica: <https://sede.elescorial.es>
28280IDOC29C4E44252DFBD34F85

Comprobación de autenticidad e integridad del documento en: <https://sede.elescorial.es>
Código Seguro de Verificación: 28280IDOC29C4E44252DFBD34F85



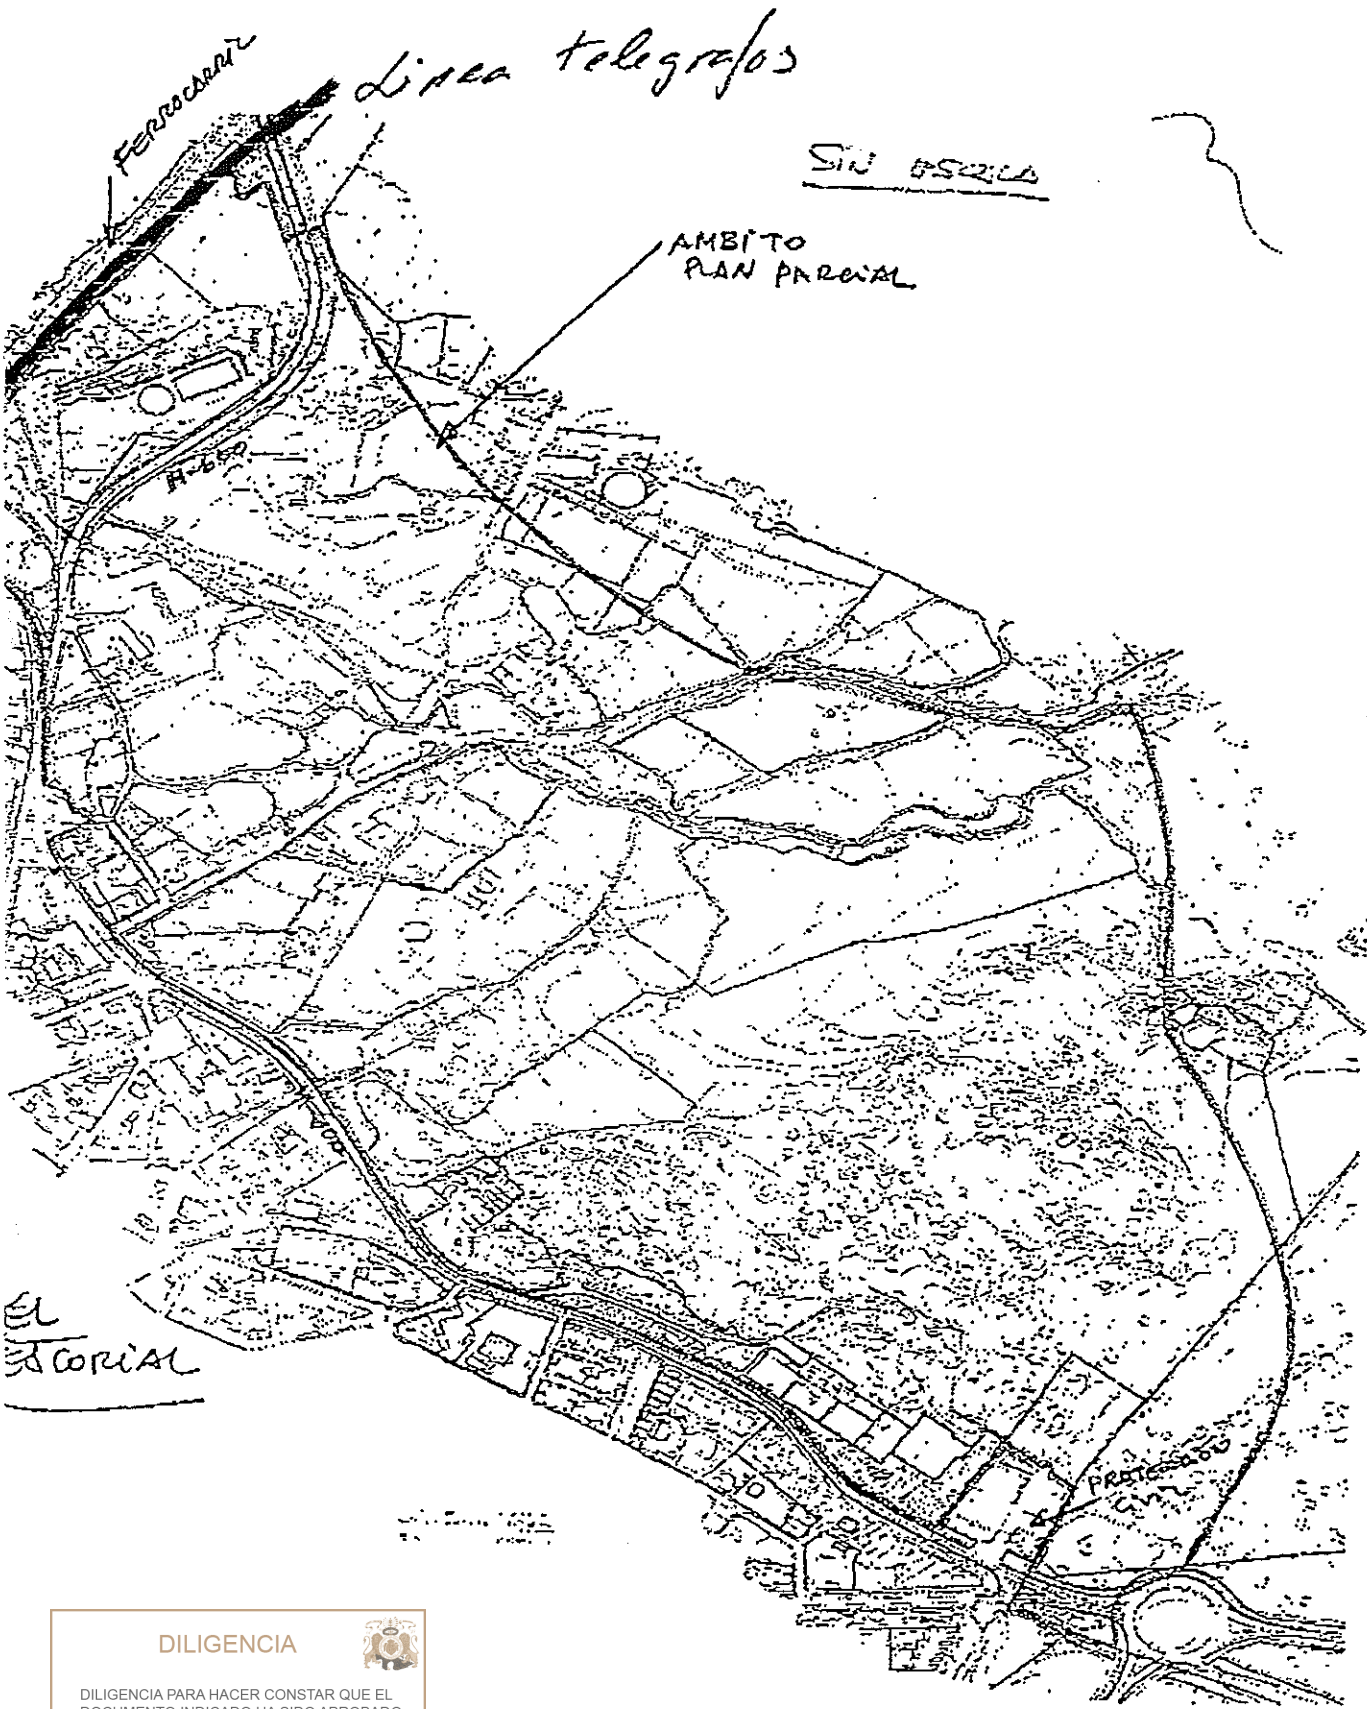

DILIGENCIA

DILIGENCIA PARA HACER CONSTAR QUE EL DOCUMENTO INDICADO HA SIDO APROBADO POR EL PLENO DE ESTE AYUNTAMIENTO EN LA SESIÓN DEL DÍA:

27 DE JULIO DE 2009

Sede Electrónica: <https://sede.elescorial.es>
28280IDOC29C4E44252DFBD34F85

26/06 '01 11:41

Nº TX/RX 4663

P01


Comprobación de autenticidad e integridad del documento en: <https://sede.elescorial.es>
Código Seguro de Verificación: 28280IDOC29C4E44252DFBD34F85

02/08 '01 14:11

Nº TX/RX 5837

P02



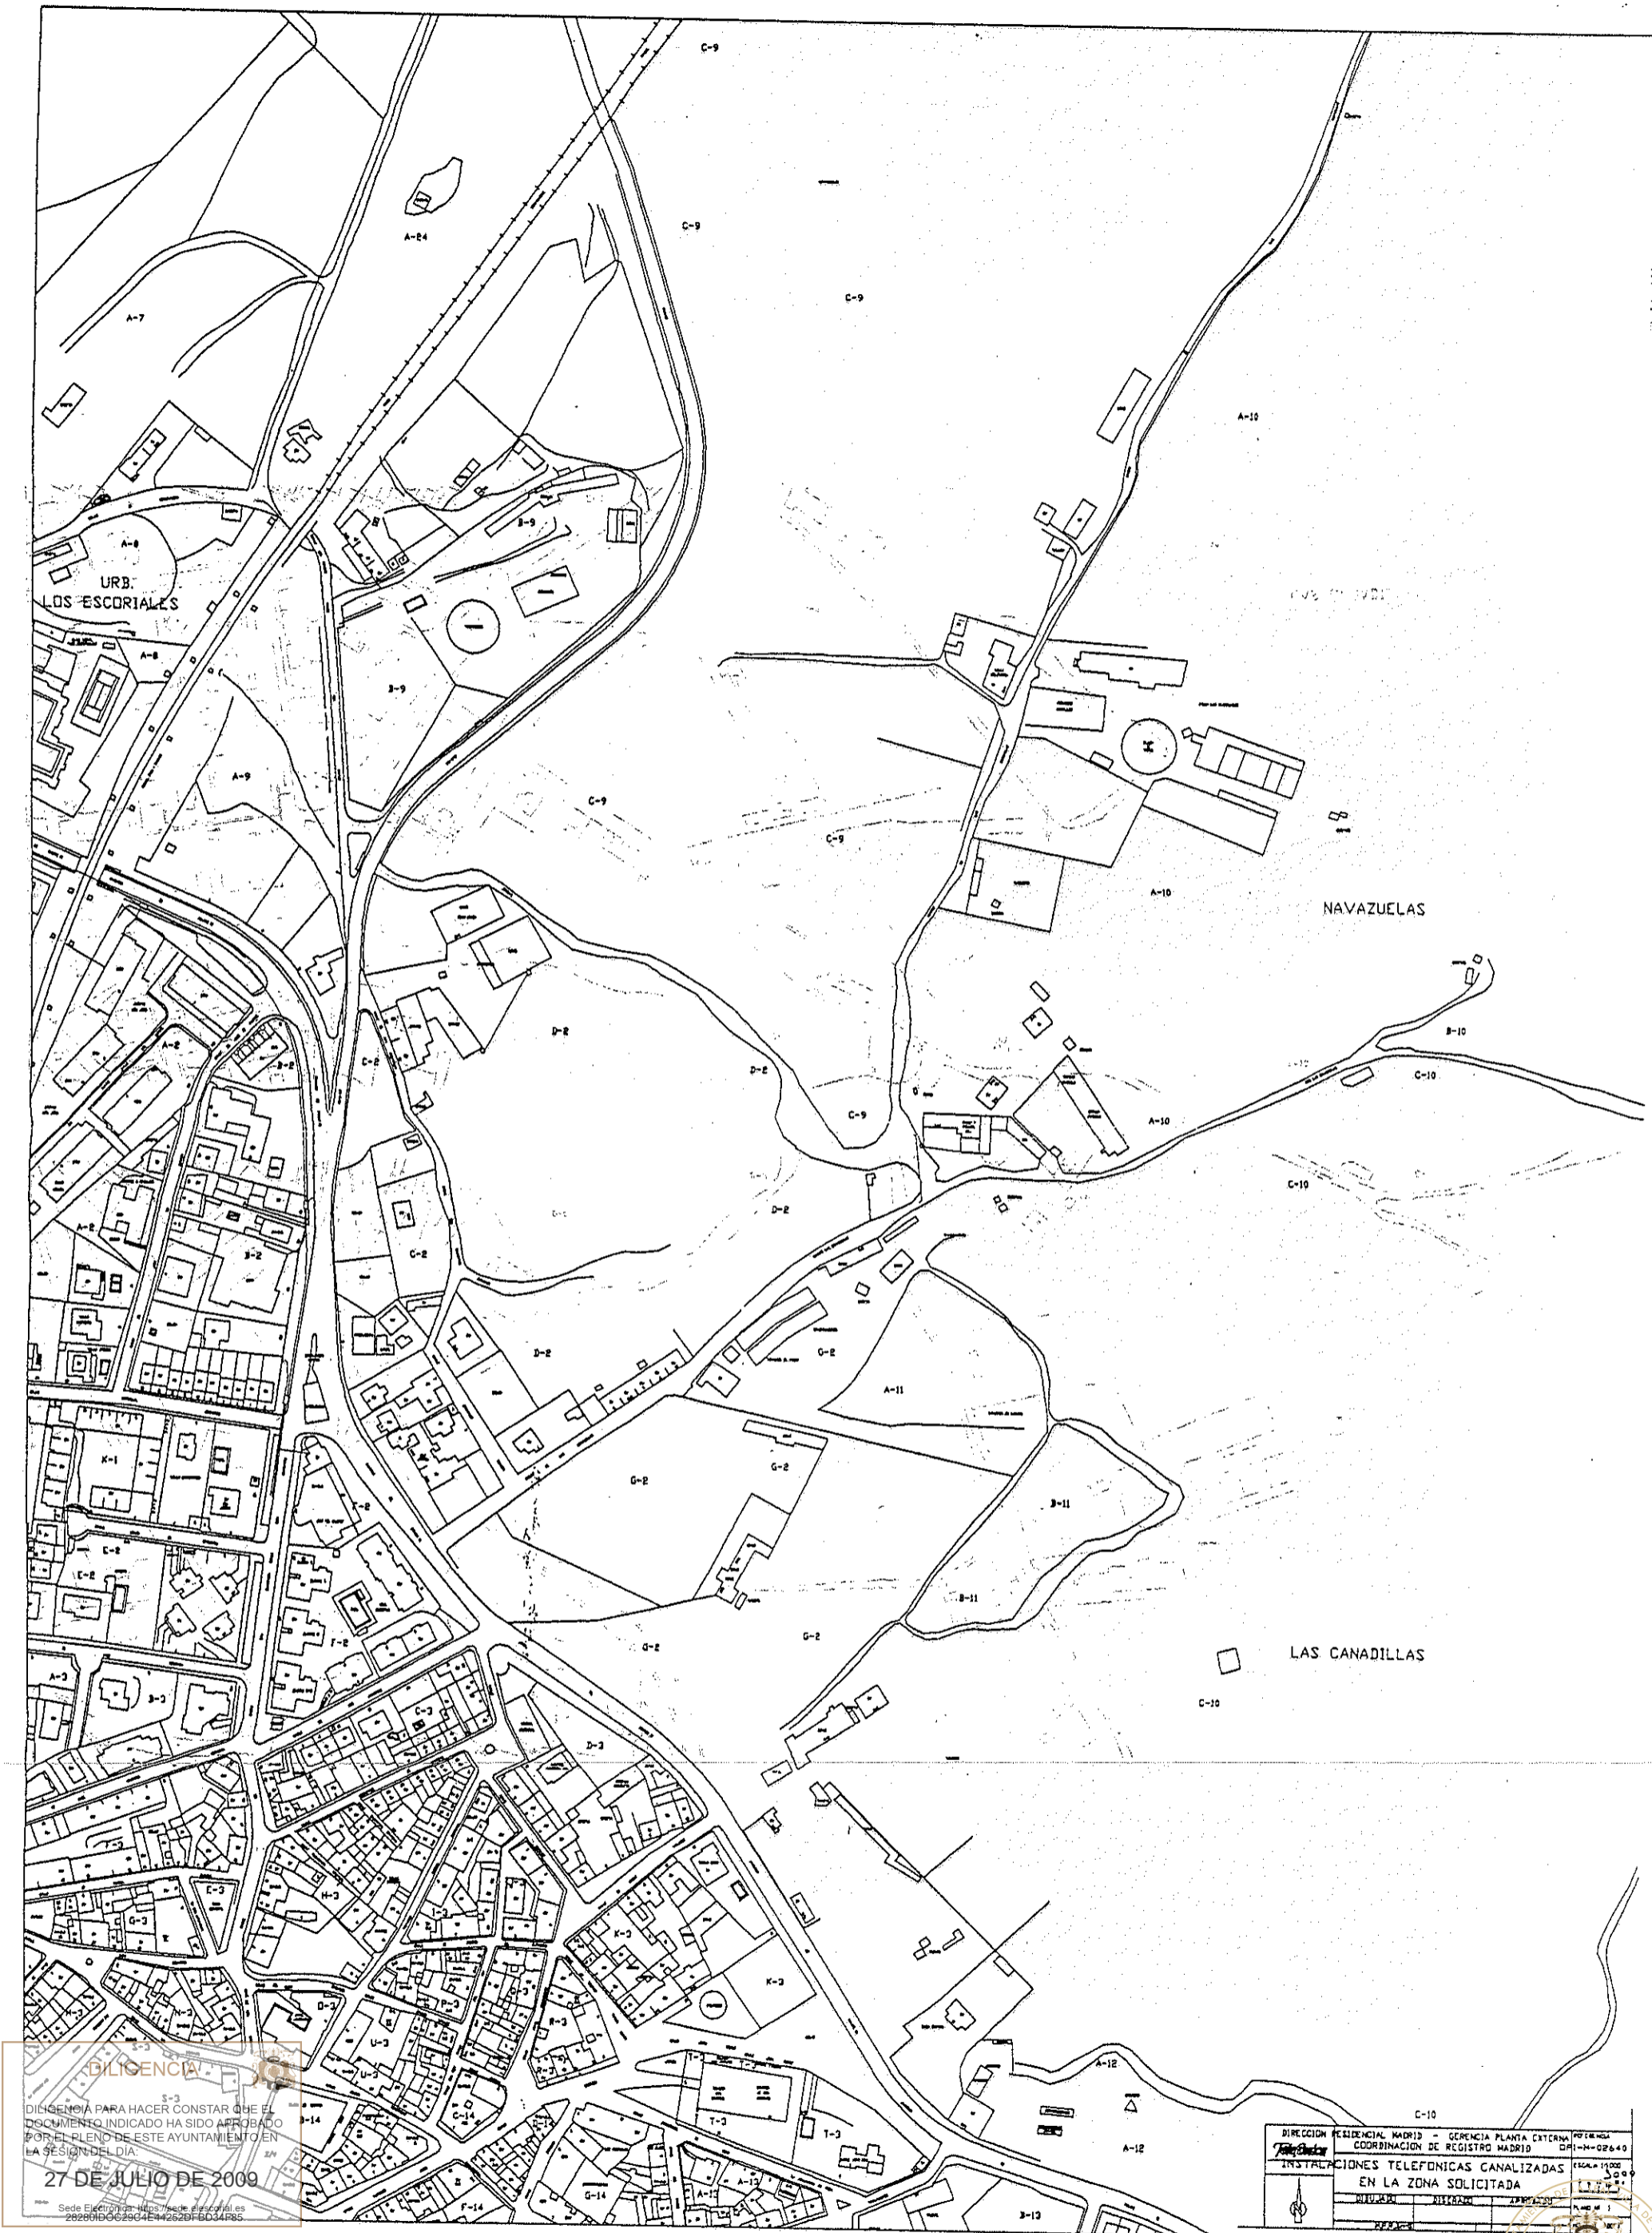

URB.
LOS ESCORIALES

NAVAZUELAS

LAS CANADILLAS

DILIGENCIA
 DILIGENCIA PARA HACER CONSTAR QUE EL DOCUMENTO INDICADO HA SIDO APROBADO POR EL PLENO DE ESTE AYUNTAMIENTO EN LA SESION DEL DIA
27 DE JULIO DE 2009
 Sede Electrónica: <https://sede.lescorial.es>
 28280IDOC29C4E44252DFBD34F85

DIRECCION RESIDENCIAL MADRID - GERENCIA PLANTA EXTERNA		REFERENCIA
COORDINACION DE REGISTRO MADRID		DP1-14-026-40
INSTALACIONES TELEFONICAS CANALIZADAS EN LA ZONA SOLICITADA		
DIVISION	SECCION	PROYECTO
Escala 1:1000		FECHA 11.7.09
P. 1		DE 1

