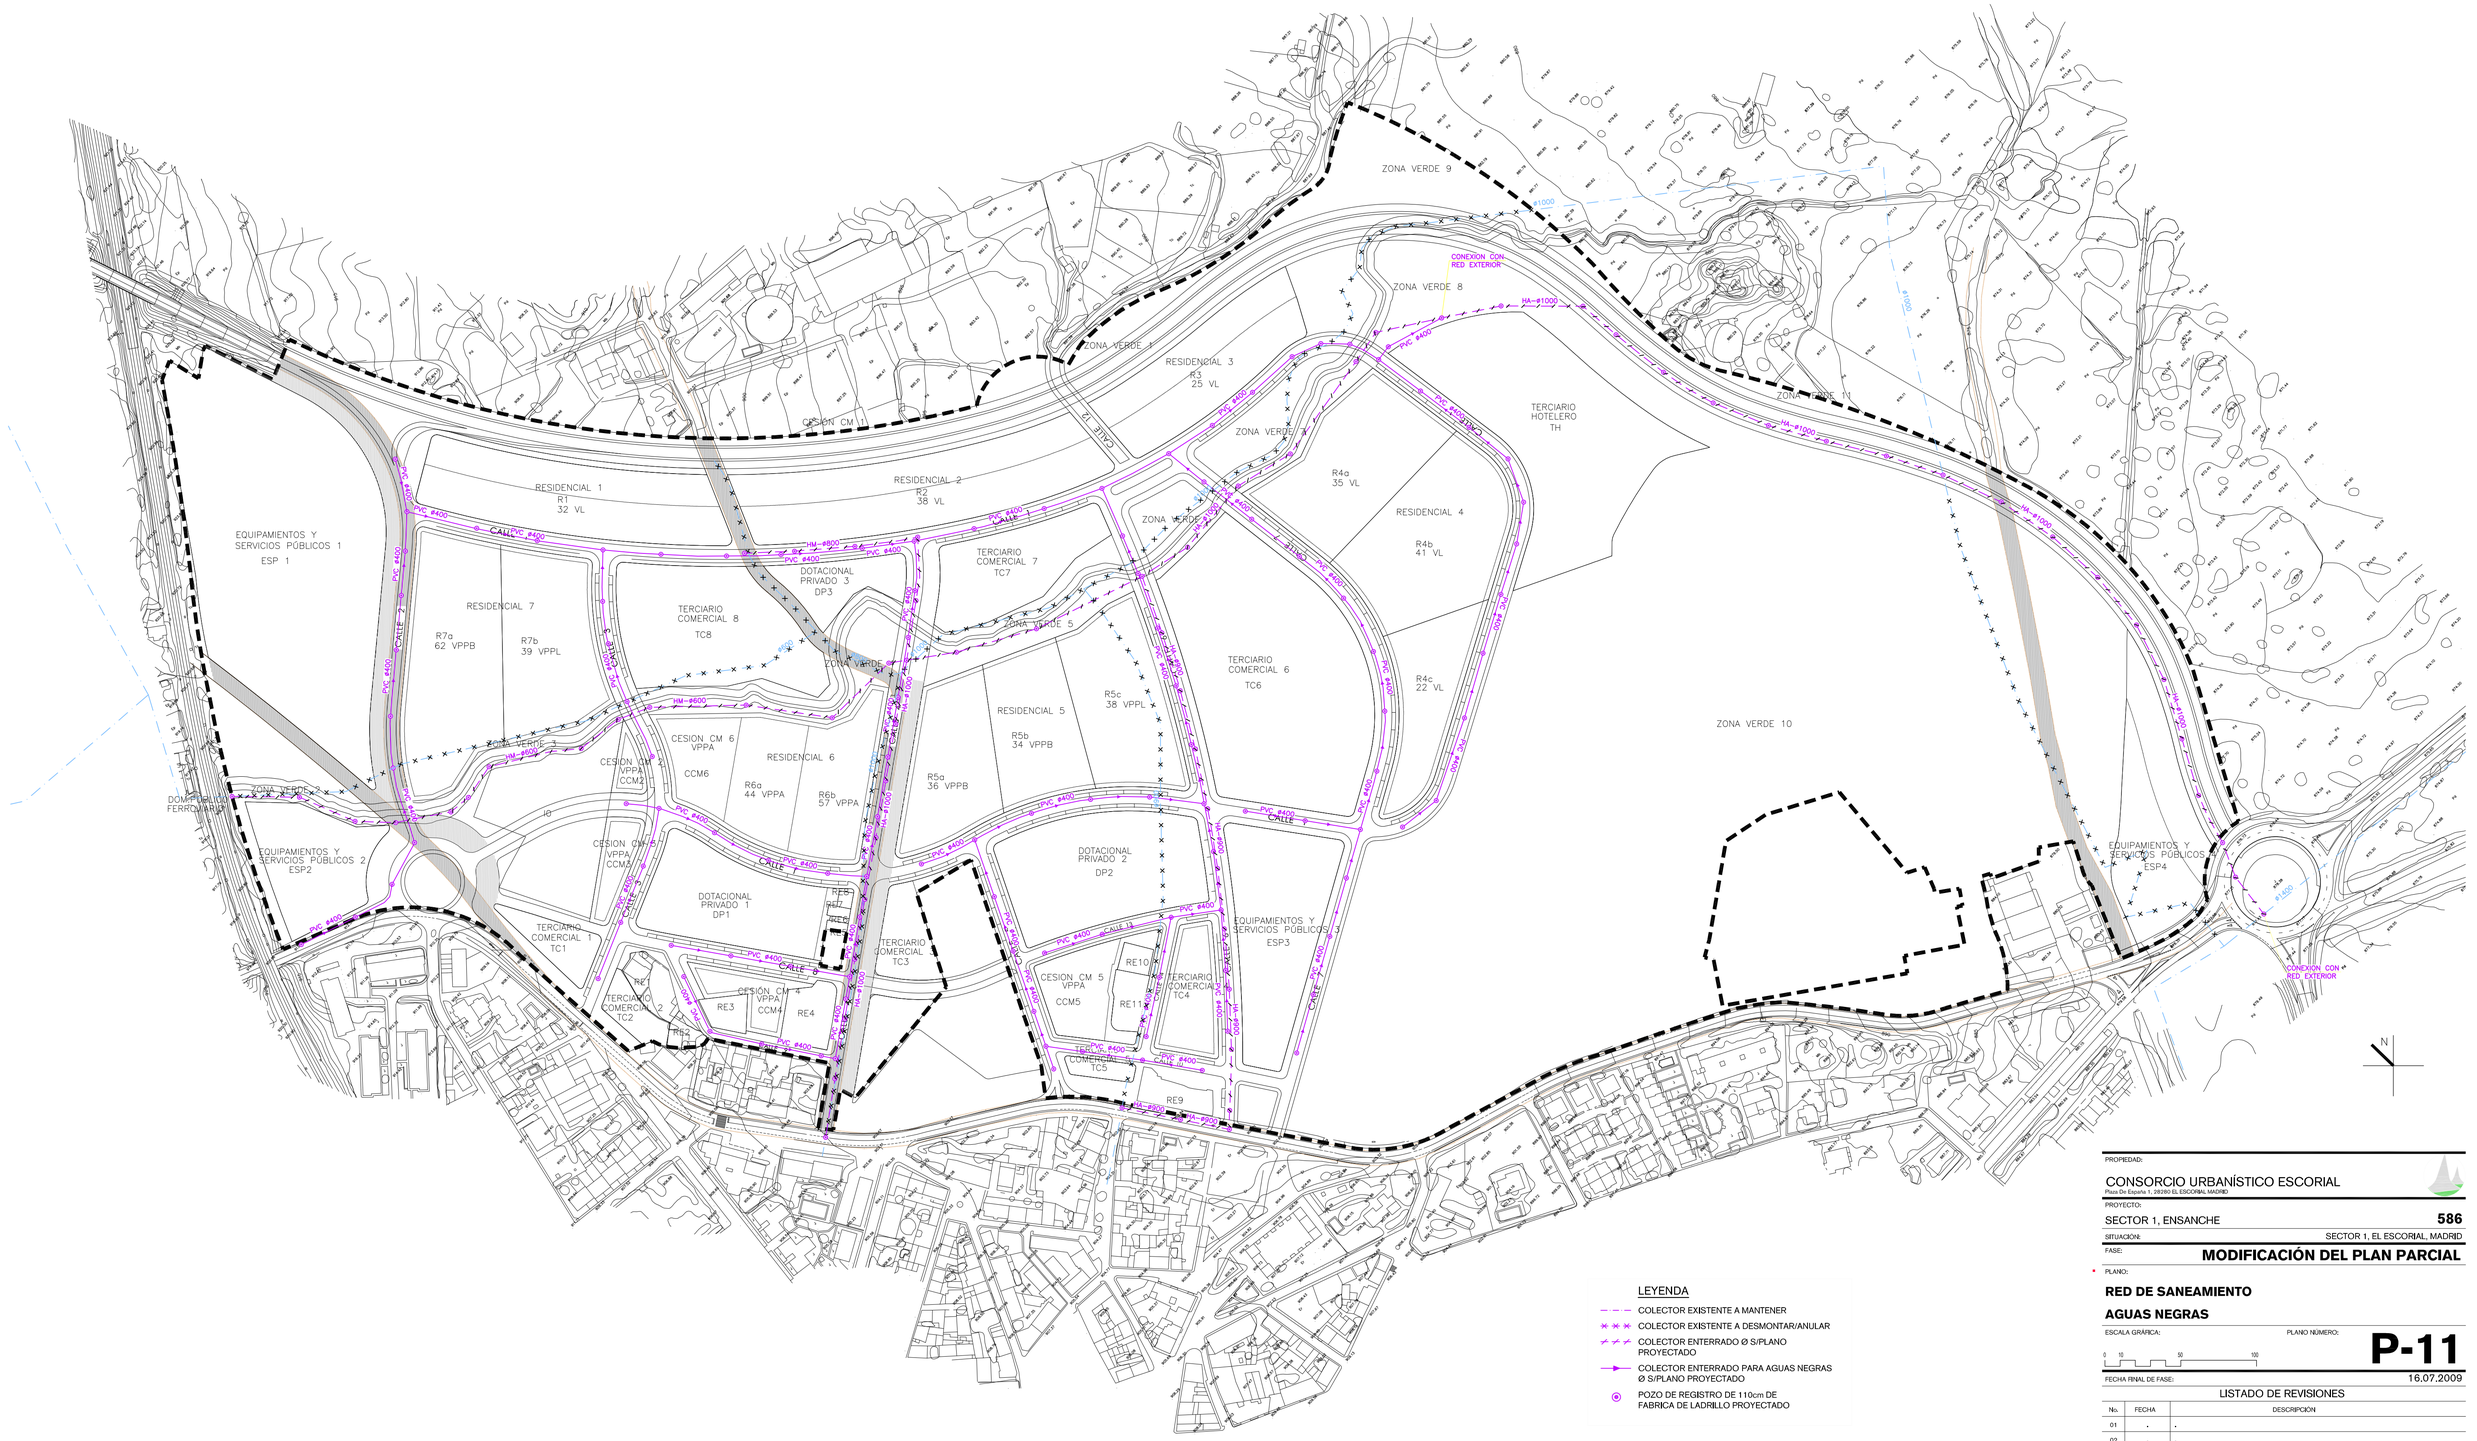

LEYENDA

- COLECTOR EXISTENTE A MANTENER
- COLECTOR EXISTENTE A DESMONTAR/ANULAR
- COLECTOR ENTERRADO Ø S/PLANO PROYECTADO
- COLECTOR ENTERRADO PARA AGUAS NEGRAS Ø S/PLANO PROYECTADO
- POZO DE REGISTRO DE 110cm DE FABRICA DE LADRILLO PROYECTADO

DILIGENCIA

DILIGENCIA PARA HACER CONSTAR QUE EL DOCUMENTO INDICADO HA SIDO APROBADO POR EL PLENO DE ESTE AYUNTAMIENTO EN LA SESIÓN DEL DÍA:

27 DE JULIO DE 2009

Sede Electrónica: https://sede.elescorial.es
28280IDOC2C73D58E5F1012F47BF

Comprobación de autenticidad e integridad del documento en: https://sede.elescorial.es
Código Seguro de Verificación: 28280IDOC2C73D58E5F1012F47BF

PROPIEDAD:

CONSORCIO URBANÍSTICO ESCORIAL
Plaza De España 1, 28280 EL ESCORIAL MADRID

PROYECTO:

SECTOR 1, ENSANCHE **586**

SITUACIÓN: SECTOR 1, EL ESCORIAL, MADRID

FASE: **MODIFICACIÓN DEL PLAN PARCIAL**

* PLANO:

RED DE SANEAMIENTO

AGUAS NEGRAS

ESCALA GRÁFICA: 0 10 50 100

PLANO NÚMERO: **P-11**

FECHA FINAL DE FASE: 16.07.2009

LISTADO DE REVISIONES

No.	FECHA	DESCRIPCIÓN
01	.	.
02	.	.
03	.	.
04	.	.
05	.	.

ESCALA	FORMATO	PLOTTER	LTSCALE	ARCHIVO
1/2000@A1	DIN-A1	10= 100	1	P.11 AGUAS NEGRAS abril 09.dwg

ARQUITECTOS:
Carlos Rubio Carvajal — Enrique Alvarez-Sala Walther

INGENIEROS:
Ramón Ruiz Ruiz de Gopegui — Alberto Alvarez García

R&AS Arquitectos Asociados
Lagasca 21, bajo izquierda, 28001 Madrid
T (34) 91 435 0373 F (34) 91 781 1433
estudio@alvarezsala.com

prointec
Avda. Burgos, 12 28036 Madrid
T (34) 91 302 5280 F (34) 91 359 3421

V:\proyectos\PROYECTOS\586 EL ESCORIAL SECTOR I\EES I\URBANIZACION\EES1 I PROINTEC\SECTOR I EL ESCORIAL ENTREGA\24-04-09\PLANOS\P-11 AGUAS NEGRAS.dwl 16 jul. 2009 - 6:47 pm