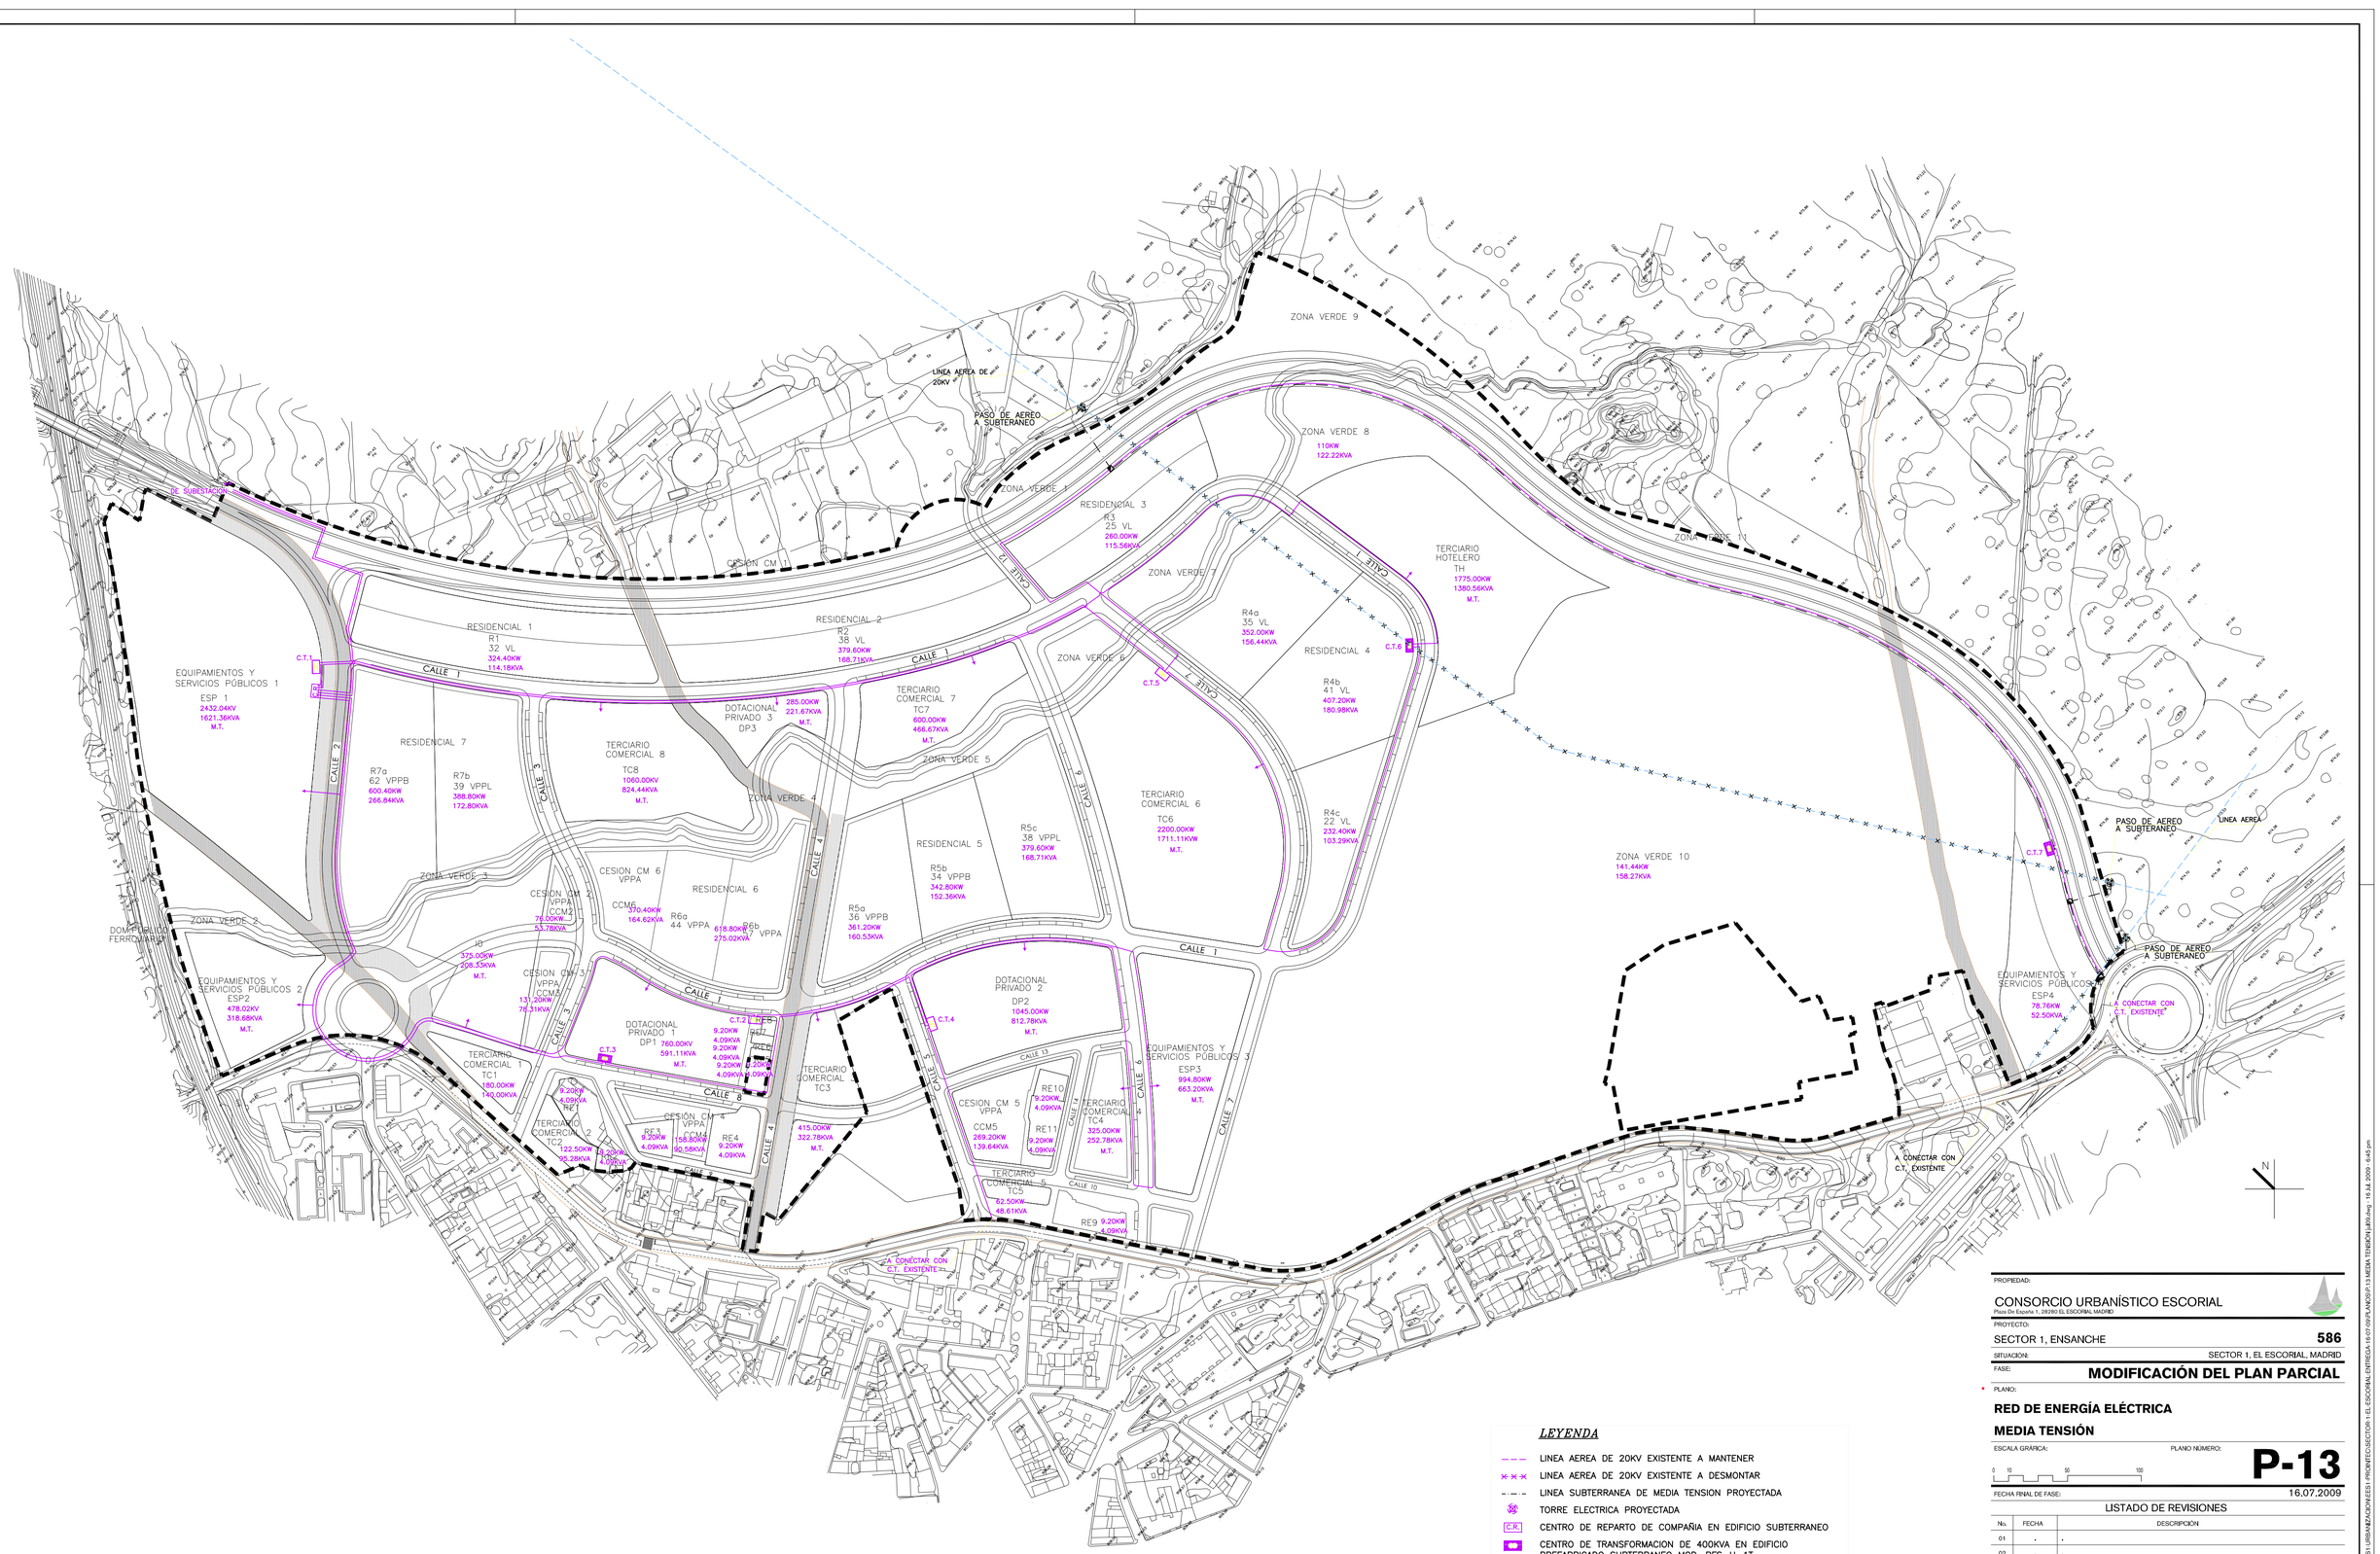

LEYENDA

- LINEA AEREA DE 20KV EXISTENTE A MANTENER
- LINEA AEREA DE 20KV EXISTENTE A DESMONTAR
- LINEA SUBTERRANEA DE MEDIA TENSION PROYECTADA
- TORRE ELECTRICA PROYECTADA
- C.R. CENTRO DE REPARTO DE COMPAÑIA EN EDIFICIO SUBTERRANEO
- CENTRO DE TRANSFORMACION DE 400KVA EN EDIFICIO PREFABRICADO SUBTERRANEO MOD. PFS-H-1T
- CENTRO DE TRANSFORMACION DE 400KVA+400KVA EN EDIFICIO PREFABRICADO SUBTERRANEO MOD. PFS-H-2T
- CIRCUITO DE MEDIA TENSION FORMADO POR CONDUCTOR AL 12/20KV HEPRZ1 3(1x240)mm² DE SECCION CANALIZADO BAJO TUBO DE POLIETILENO ROJO CORRUGADO EXTERIOR, LISO INTERIOR DE 160mm DE DIAMETRO
- PUNTO DE ACOMETIDA EN MEDIA TENSION

PROPIEDAD:

CONSORCIO URBANÍSTICO ESCORIAL
Plaza De España 1, 28280 EL ESCORIAL MADRID

PROYECTO:

SECTOR 1, ENSANCHE **586**

SITUACIÓN: SECTOR 1, EL ESCORIAL, MADRID

FASE: **MODIFICACIÓN DEL PLAN PARCIAL**

* PLANO:

RED DE ENERGÍA ELÉCTRICA

MEDIA TENSIÓN

ESCALA GRÁFICA: 0 10 50 100

PLANO NÚMERO: **P-13**

FECHA FINAL DE FASE: 16.07.2009

LISTADO DE REVISIONES

No.	FECHA	DESCRIPCIÓN
01	.	.
02	.	.
03	.	.
04	.	.
05	.	.

ESCALA	FORMATO	PLOTTER	LTSCALE	ARCHIVO
1/2000@A1	DIN-A1	10= 100	1	P.13 MEDIA TENSIÓN jul09.dwg

ARQUITECTOS:

Carlos Rubio Carvajal — Enrique Alvarez-Sala Walther

R&AS Estudio de Arquitectura
Lagasca 91, bajo izquierda, 28001 Madrid
T (34) 91 435 0373 F (34) 91 781 1433
estudio@alvarezsala.com

INGENIEROS:

Ramón Ruiz Ruiz de Gopegui — Alberto Alvarez Garcia

prointec
Avda. Burgos, 12 28036 Madrid
T (34) 91 302 5280 F (34) 91 359 3401

DILIGENCIA

DILIGENCIA PARA HACER CONSTAR QUE EL DOCUMENTO INDICADO HA SIDO APROBADO POR EL PLENO DE ESTE AYUNTAMIENTO EN LA SESIÓN DEL DÍA:

27 DE JULIO DE 2009

Sede Electrónica: https://sede.elescorial.es
28280IDOC22E3831C35AD910469E

Comprobación de autenticidad e integridad del documento en: https://sede.elescorial.es
Código Seguro de Verificación: 28280IDOC22E3831C35AD910469E

W:\proyectos\PROYECTOS\586-EL ESCORIAL SECTOR1\ES\1-URBANIZACION\ES\1-PROINTEC\SECTOR-1 EL ESCORIAL ENTREGA 16-07-09\PLANOS\P-13 MEDIA TENSION jul09.dwg - 16 Jul 2009 - 6:48 pm