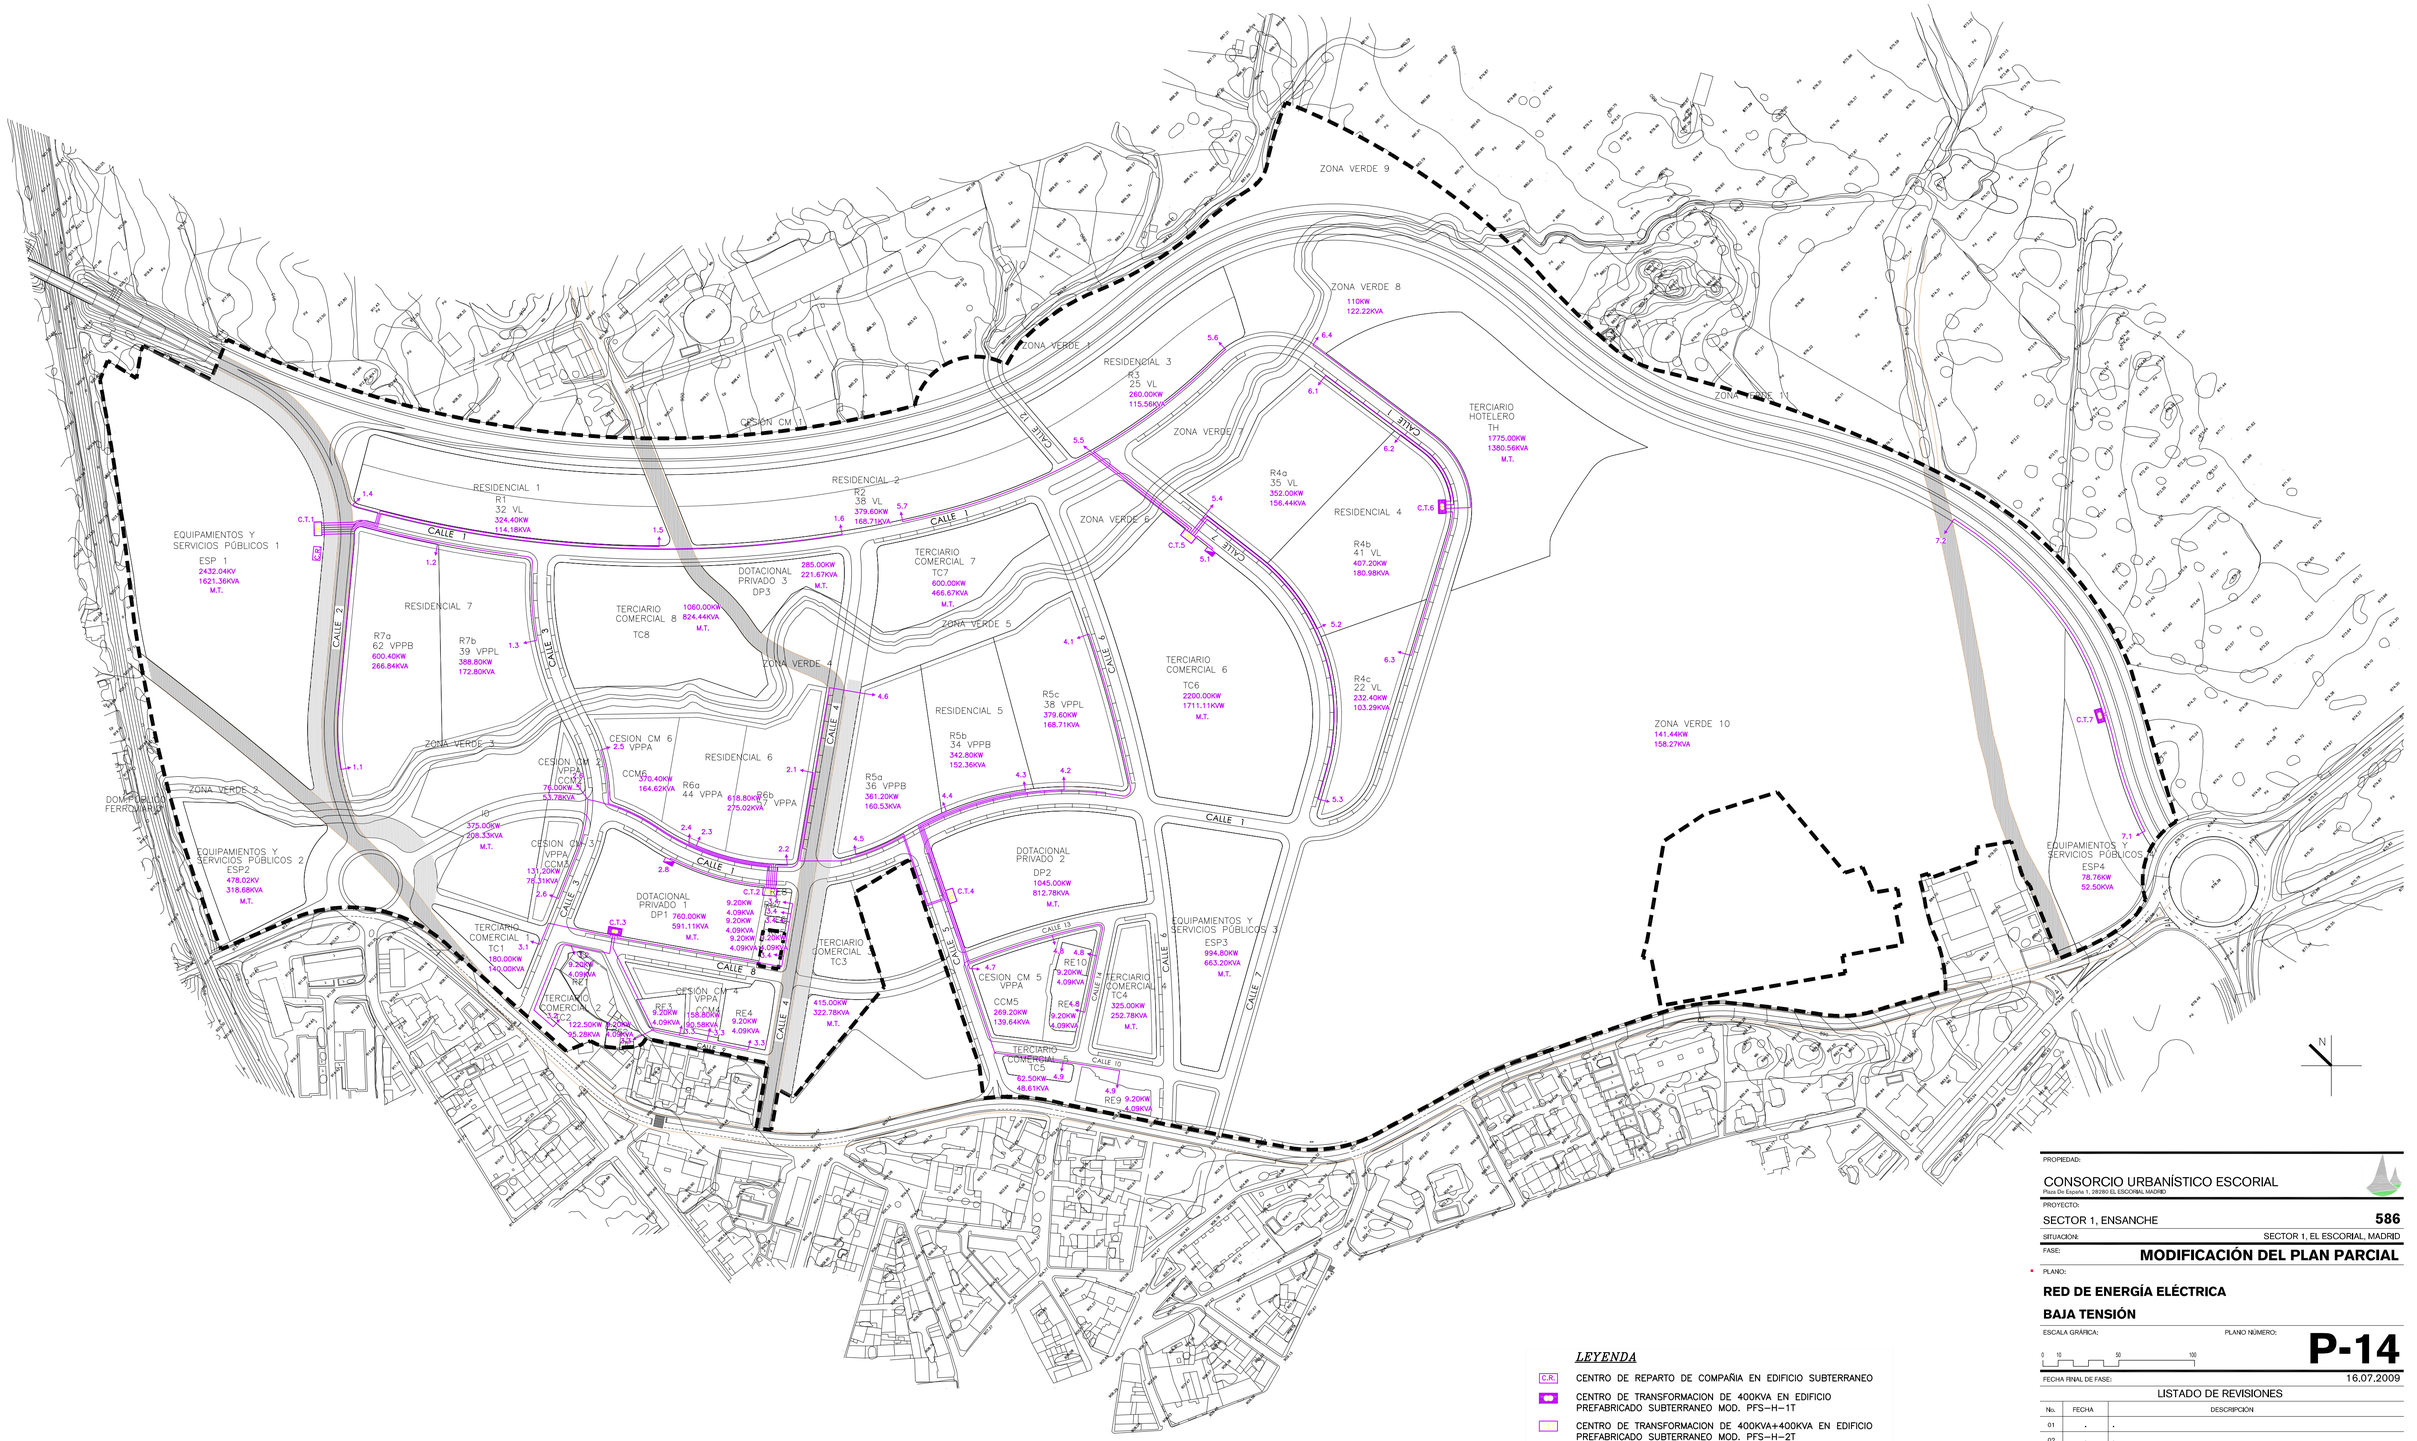


*LEYENDA*

- C.R. — CENTRO DE REPARTO DE COMPAÑIA EN EDIFICIO SUBTERRANEO
- CENTRO DE TRANSFORMACION DE 400KVA EN EDIFICIO PREFABRICADO SUBTERRANEO MOD. PFS–H–1T
- CENTRO DE TRANSFORMACION DE 400KVA+400KVA EN EDIFICIO PREFABRICADO SUBTERRANEO MOD. PFS–H–2T
- CIRCUITO DE BAJA TENSION FORMADO POR CONDUCTOR AL 0.6/1KV RV 4(1x240)mm² DE SECCION CANALIZADO BAJO TUBO DE POLIETILENO ROJO CORRUGADO EXTERIOR LISO INTERIOR DE 160mm DE DIAMETRO
- PUNTO DE ACOMETIDA EN BAJA TENSION

DILIGENCIA

DILIGENCIA PARA HACER CONSTAR QUE EL DOCUMENTO INDICADO HA SIDO APROBADO POR EL PLENO DE ESTE AYUNTAMIENTO EN LA SESIÓN DEL DÍA:

27 DE JULIO DE 2009

Sede Electrónica: https://sede.elescorial.es
28280IDOC21862AFAFC643014D95

Comprobación de autenticidad e integridad del documento en: https://sede.elescorial.es
Código Seguro de Verificación: 28280IDOC21862AFAFC643014D95

PROPIEDAD:

CONSORCIO URBANÍSTICO ESCORIAL
Plaza De España 1, 28280 EL ESCORIAL MADRID

PROYECTO:

SECTOR 1, ENSANCHE **586**

SITUACIÓN: SECTOR 1, EL ESCORIAL, MADRID

FASE: **MODIFICACIÓN DEL PLAN PARCIAL**

* PLANO:

**RED DE ENERGÍA ELÉCTRICA**

**BAJA TENSIÓN**

ESCALA GRÁFICA: 0 10 50 100

PLANO NÚMERO: **P-14**

FECHA FINAL DE FASE: 16.07.2009

LISTADO DE REVISIONES

| No. | FECHA | DESCRIPCIÓN |
|---|---|---|
| 01 | . | . |
| 02 | . | . |
| 03 | . | . |
| 04 | . | . |
| 05 | . | . |

| ESCALA | FORMATO | PLOTTER | LTSCALE | ARCHIVO |
|---|---|---|---|---|
| 1/2000@A1 | DIN-A1 | 10= 100 | 1 | P.14 BAJA TENSIÓN jul09.dwg |

ARQUITECTOS:
Carlos Rubio Carvajal — Enrique Alvarez-Sala Walther

R&AS
Lagasca 91, bajo izquierda, 28001 Madrid
T (34) 91 435 0373 F (34) 91 781 1433
estudio@alvarezsala.com

INGENIEROS:
Ramón Ruiz Ruiz de Gopegui — Alberto Alvarez Garcia

prointec
Avda. Burgos, 12 28036 Madrid
T (34) 91 302 5280 F (34) 91 359 3421

W:\proyectos\PROYECTOS\586-EL ESCORIAL SECTOR1\ES1-URBANIZACION\ES1-PROINTEC\SECTOR-1 EL ESCORIAL ENTREGA-16-07-09\PLANOS\P-14 BAJA TENSIÓN jul09.dwg - 16 jul, 2009 - 6:43 pm