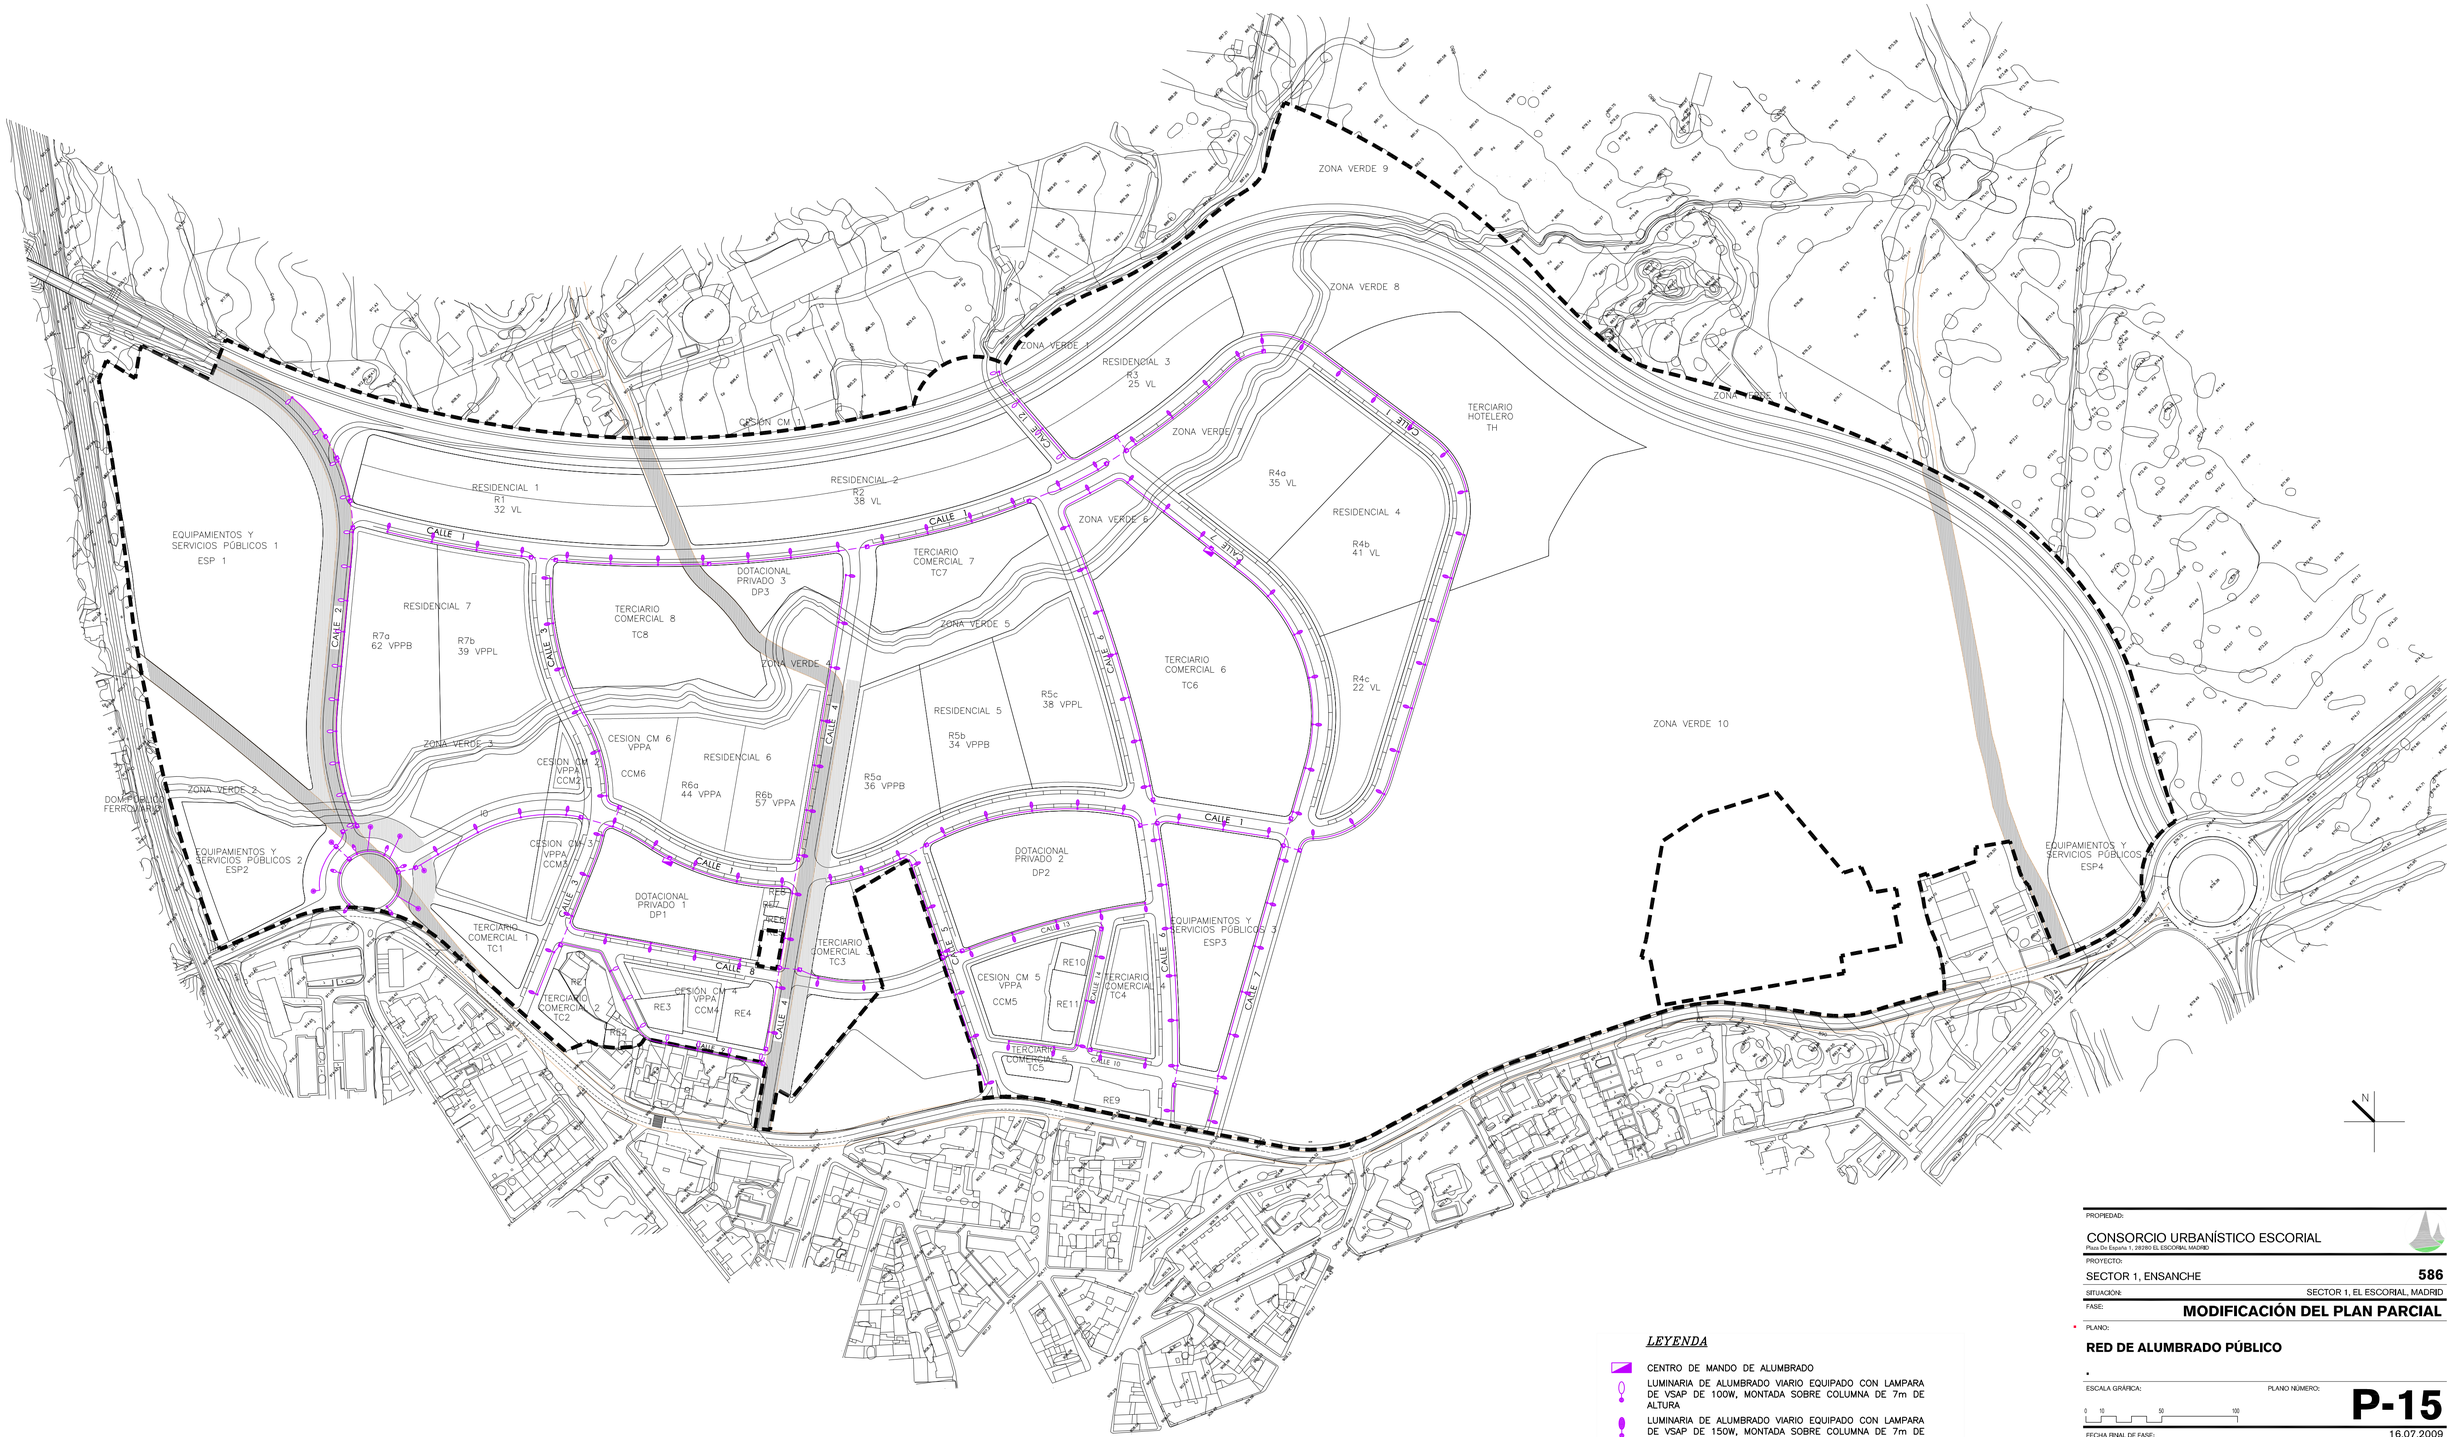

LEYENDA

- CENTRO DE MANDO DE ALUMBRADO
- LUMINARIA DE ALUMBRADO VIARIO EQUIPADO CON LAMPARA DE VSAP DE 100W, MONTADA SOBRE COLUMNA DE 7m DE ALTURA
- LUMINARIA DE ALUMBRADO VIARIO EQUIPADO CON LAMPARA DE VSAP DE 150W, MONTADA SOBRE COLUMNA DE 7m DE ALTURA
- LUMINARIA DE ALUMBRADO VIARIO EQUIPADO CON LAMPARA DE VSAP DE 250W, MONTADA SOBRE COLUMNA DE 10m DE ALTURA
- LUMINARIA DE ALUMBRADO URBANO EQUIPADO CON LAMPARA DE VSAP DE 150W, MONTADA SOBRE COLUMNA DE 4m DE ALTURA
- CANALIZACION DE ALUMBRADO PUBLICO BAJO ACERA O ZONA TERRIZA
- CANALIZACION DE ALUMBRADO PUBLICO BAJO CALZADA
- ARQUETA DE PASO O DERIVACION PARA CRUCE DE CALZADA

NOTAS:

- TODAS LAS COLUMNAS LLEVARAN ADOSADA UN ARQUETA DE PASO Ó DERIVACION
- TODAS LAS COLUMNAS ESTARAN PUESTAS A TIERRA

PROPIEDAD:

CONSORCIO URBANÍSTICO ESCORIAL
Plaza De España 1. 28280 EL ESCORIAL MADRID

PROYECTO:

SECTOR 1, ENSANCHE **586**

SITUACIÓN: SECTOR 1, EL ESCORIAL, MADRID

FASE: **MODIFICACIÓN DEL PLAN PARCIAL**

PLANO:

RED DE ALUMBRADO PÚBLICO

ESCALA GRÁFICA: 0 10 50 100

PLANO NÚMERO: **P-15**

FECHA FINAL DE FASE: 16.07.2009

LISTADO DE REVISIONES

No.	FECHA	DESCRIPCIÓN
01	.	.
02	.	.
03	.	.
04	.	.
05	.	.

ESCALA	FORMATO	PLOTTER		USCALE	ARCHIVO
1/2000@A1	DIN-A1	10m	100	1	P.15 ALUMBRADO PÚBLICO jul09.dwg

ARQUITECTOS: Carlos Rubio Carvajal, Enrique Alvarez-Sala Walther

INGENIEROS: Ramón Ruiz Ruiz de Gopegui, Alberto Alvarez García

R&AS
Rubio Alvarez-Sala
Estudio de Arquitectura
Lagasca 24. bajo izquierda, 28001 Madrid
T (34) 91 435 0373 F (34) 91 781 1433
estudio@rubioalvarezsala.com

prointec
Avda. Burgos, 12 28036 Madrid
T (34) 91 302 5280 F (34) 91 359 3421

DILIGENCIA

DILIGENCIA PARA HACER CONSTAR QUE EL DOCUMENTO INDICADO HA SIDO APROBADO POR EL PLENO DE ESTE AYUNTAMIENTO EN LA SESIÓN DEL DÍA:

27 DE JULIO DE 2009

Sede Electrónica: https://sede.elescorial.es
28280IDOC28C68AE41745DEE4289

Comprobación de autenticidad e integridad del documento en: https://sede.elescorial.es
Código Seguro de Verificación: 28280IDOC28C68AE41745DEE4289

W:\proyectos\PROYECTOS\586 EL ESCORIAL SECTOR1\ESE1\URBANIZACION\ESE1-PROINTEC\SECTOR-1 EL ESCORIAL ENTREGA 16-07-09\PLANOS\P-15 ALUMBRADO PUBLICO jul09.dwg - 16 Jul 2009 - 6:41 pm