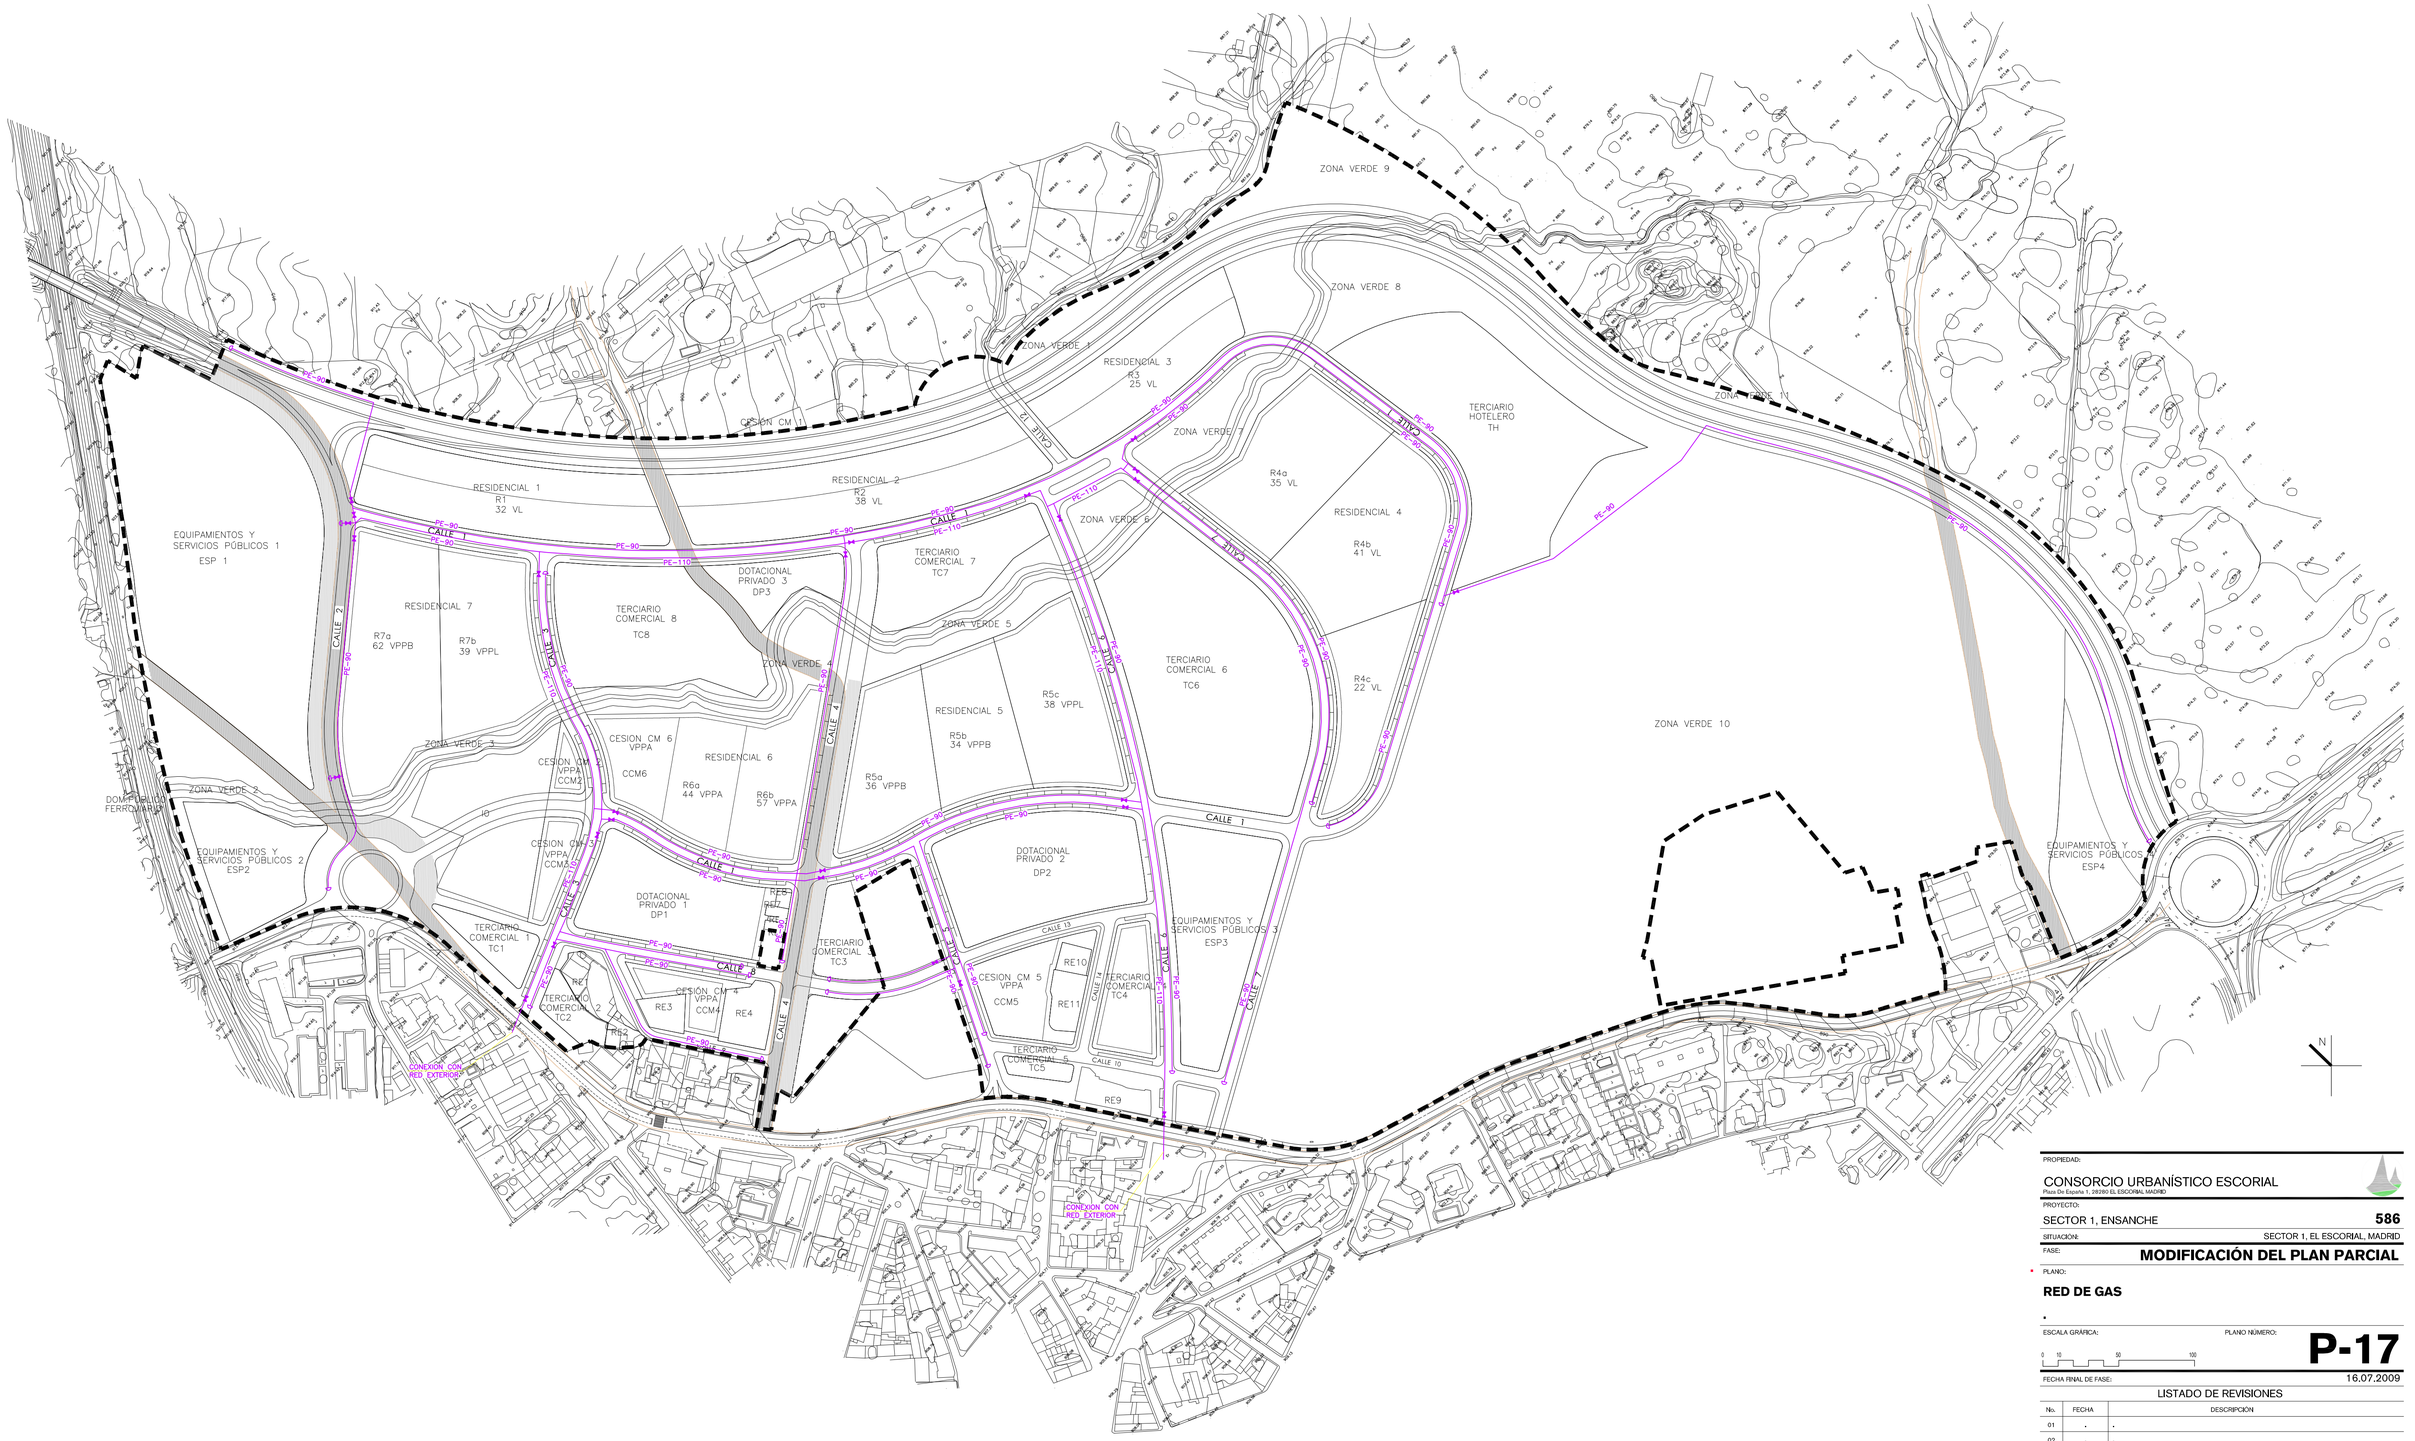

LEYENDA

- TUBERIA ENTERRADA DE POLIETILENO SDR 17.6 ø S/PLANO
- VALVULA DE CORTE
- TAPON

PROPIEDAD:

CONSORCIO URBANÍSTICO ESCORIAL
Plaza De España 1, 28280 EL ESCORIAL MADRID

PROYECTO:

SECTOR 1, ENSANCHE **586**

SITUACIÓN: SECTOR 1, EL ESCORIAL, MADRID

FASE: **MODIFICACIÓN DEL PLAN PARCIAL**

PLANO:

RED DE GAS

ESCALA GRÁFICA: 0 10 50 100

PLANO NÚMERO: **P-17**

FECHA FINAL DE FASE: 16.07.2009

LISTADO DE REVISIONES

No.	FECHA	DESCRIPCIÓN
01	.	.
02	.	.
03	.	.
04	.	.
05	.	.

ESCALA	FORMATO	PLOTTER	LTSCALE	ARCHIVO
1/2000@A1	DIN A1	10= 100	1	P.17 RED GAS jul09.dwg

ARQUITECTOS:
Carlos Rubio Carvajal
Enrique Álvarez-Sala Walther
INGENIERO:
Ramón Ruiz Ruiz de Gopegui
Alberto Álvarez García

R&AS
Rubio Álvarez-Sala
Lagasca 21, bajo izquierda, 28001 Madrid
T (34) 91 435 0373 F (34) 91 781 1433
estudio@rubioalvarezsala.com

prointec
Avda. Burgos, 12 28036 Madrid
T (34) 91 302 5280 F (34) 91 359 3421

DILIGENCIA

DILIGENCIA PARA HACER CONSTAR QUE EL DOCUMENTO INDICADO HA SIDO APROBADO POR EL PLENO DE ESTE AYUNTAMIENTO EN LA SESIÓN DEL DÍA:

27 DE JULIO DE 2009

Sede Electrónica: https://sede.elescorial.es
28280IDOC2DBCB840D1BB09A488E

Comprobación de autenticidad e integridad del documento en: https://sede.elescorial.es
Código Seguro de Verificación: 28280IDOC2DBCB840D1BB09A488E

\\Wyc-servidor\PROYECTOS\586-EL ESCORIAL\SECTOR1\EES1-URBANIZACION\EES1-PROINTEC\SECTOR-1-EL ESCORIAL-ENTREGA-16-07-09\PLANOS\P-17 RED GAS jul09.dwg - 16 Jul 2009 - 6:37 pm