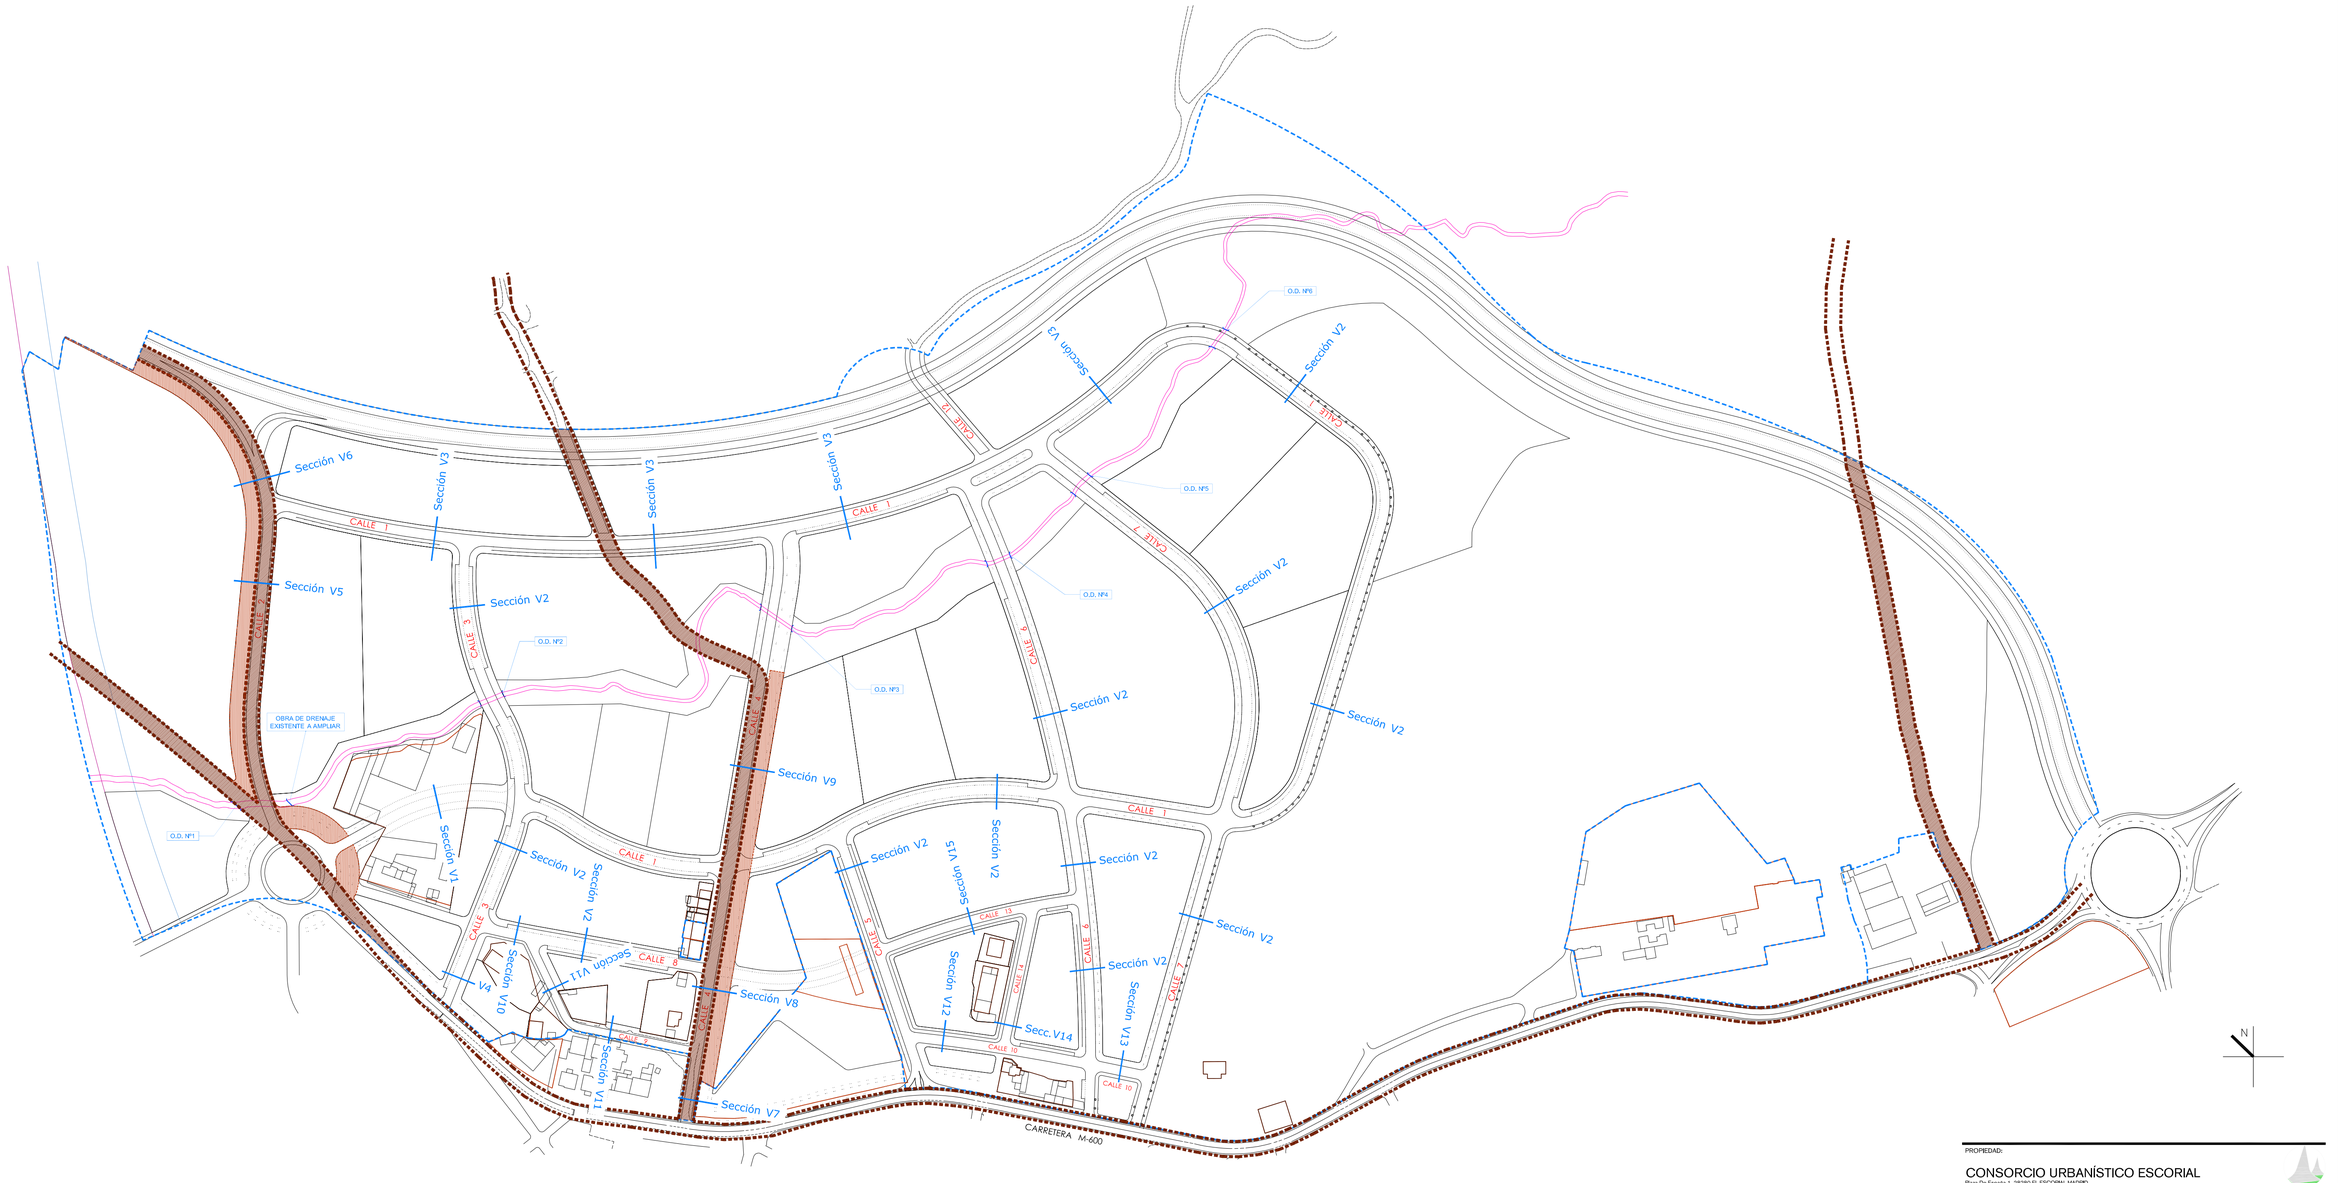
Sección V6
Sección V3
Sección V3
Sección V3
Sección V3
Sección V5
Sección V2
CALLE 1
CALLE 1
CALLE 1
CALLE 3
CALLE 3
CALLE 4
CALLE 5
CALLE 6
CALLE 7
CALLE 8
CALLE 9
CALLE 10
CALLE 12
CALLE 13
CALLE 14
O.D. Nº1
O.D. Nº2
O.D. Nº3
O.D. Nº4
O.D. Nº5
O.D. Nº6
OBRA DE DRENAJE
EXISTENTE A AMPLIAR
Sección V2
Sección V2
Sección V2
Sección V2
Sección V2
Sección V2
Sección V2
Sección V2
Sección V9
Sección V1
Sección V2
Sección V2
Sección V2
Sección V2
Sección V2
Sección V2
Sección V2
Sección V2