




SECCIÓN TIPO V7 (19,30 m)
CALLE 4

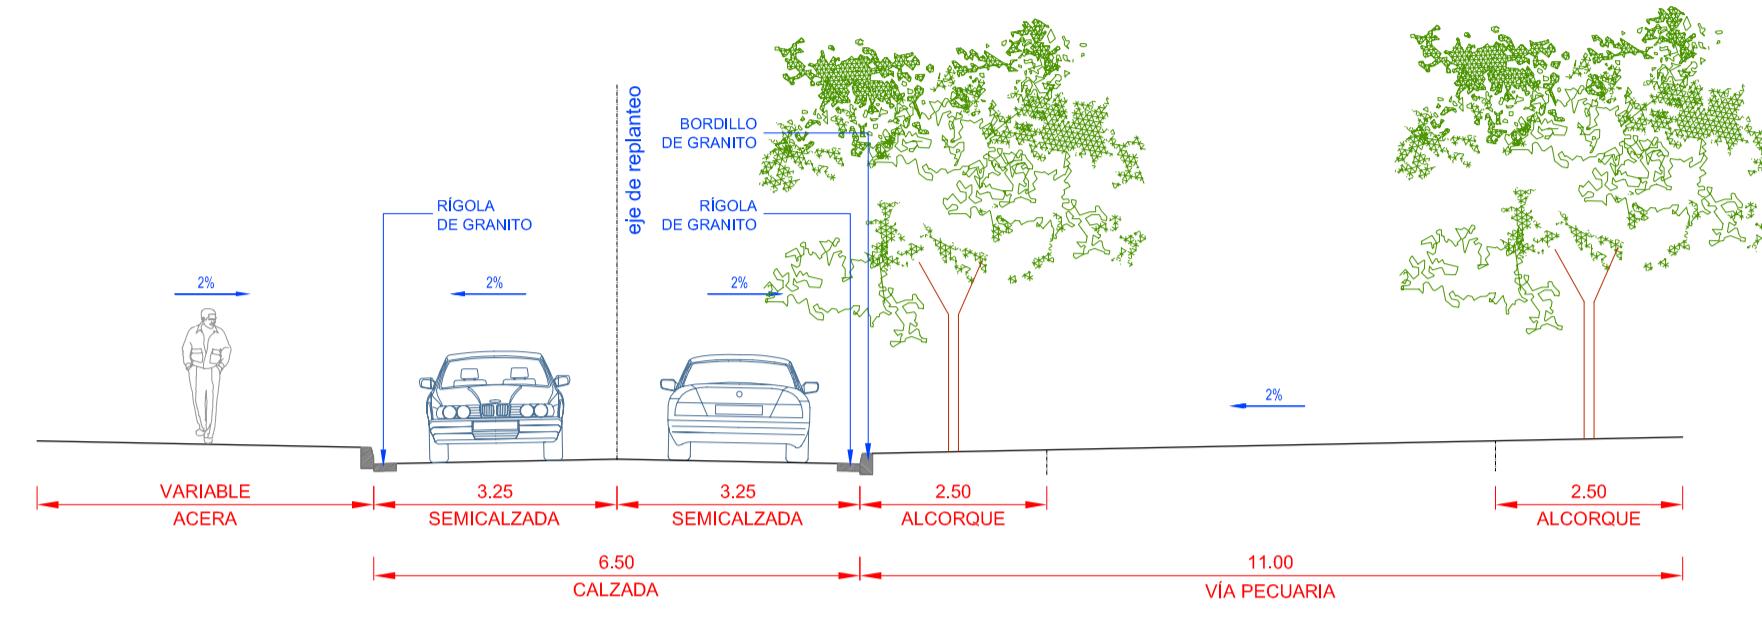


SECCIÓN TIPO V8 (variable)
CALLE 4

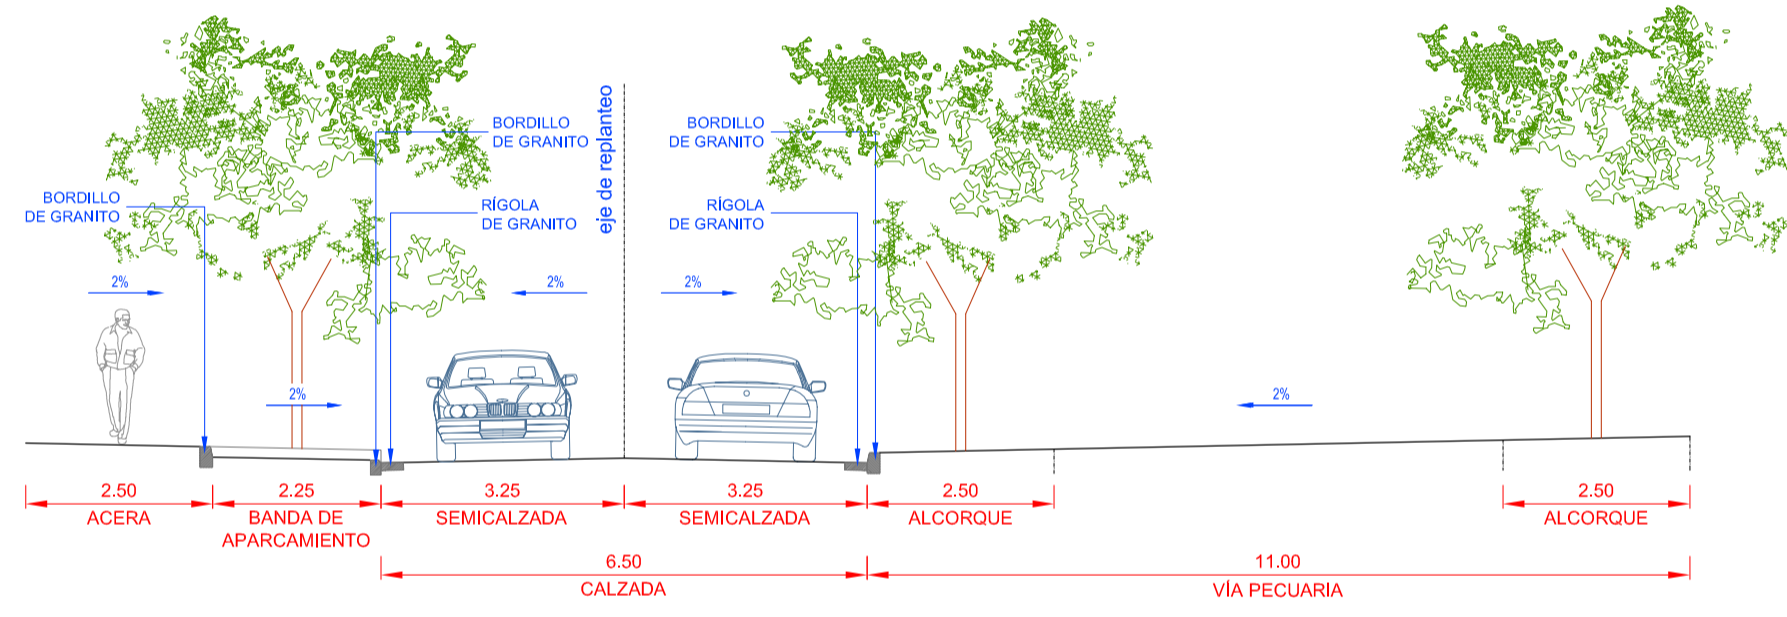


SECCIÓN TIPO V9 (22,25 m)
CALLE 4

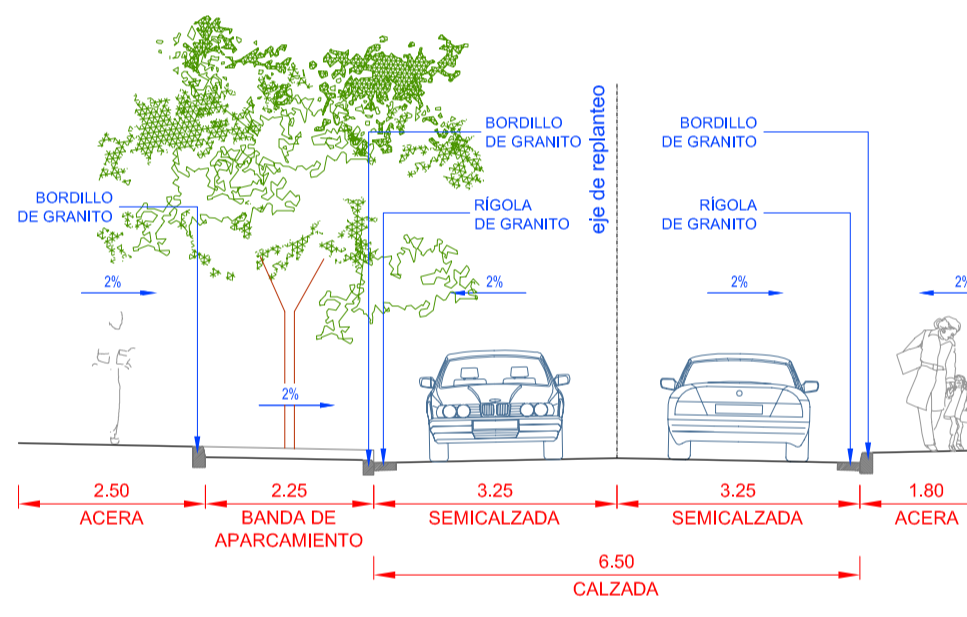


SECCIÓN TIPO V10 (13,05 m)
CALLE 8

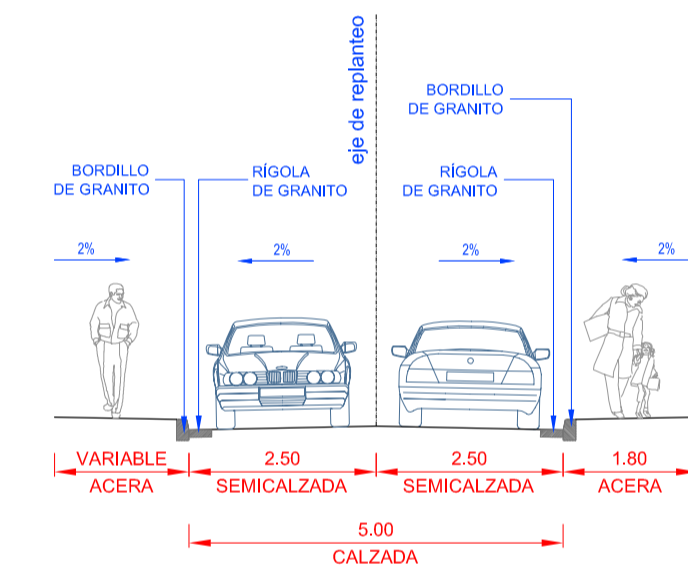


SECCIÓN TIPO V11 (variable)
CALLE 9

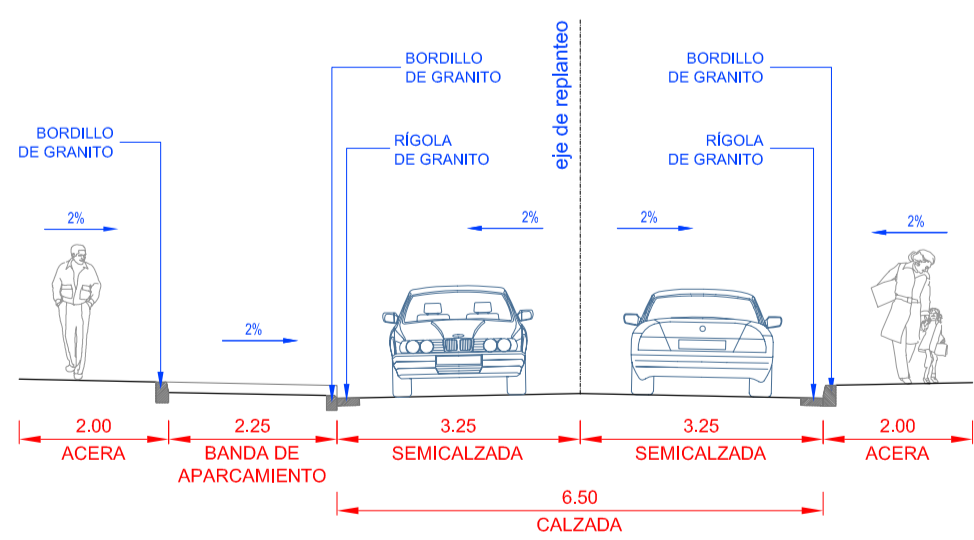

SECCIÓN TIPO V12 (12,75 m)
CALLE 10

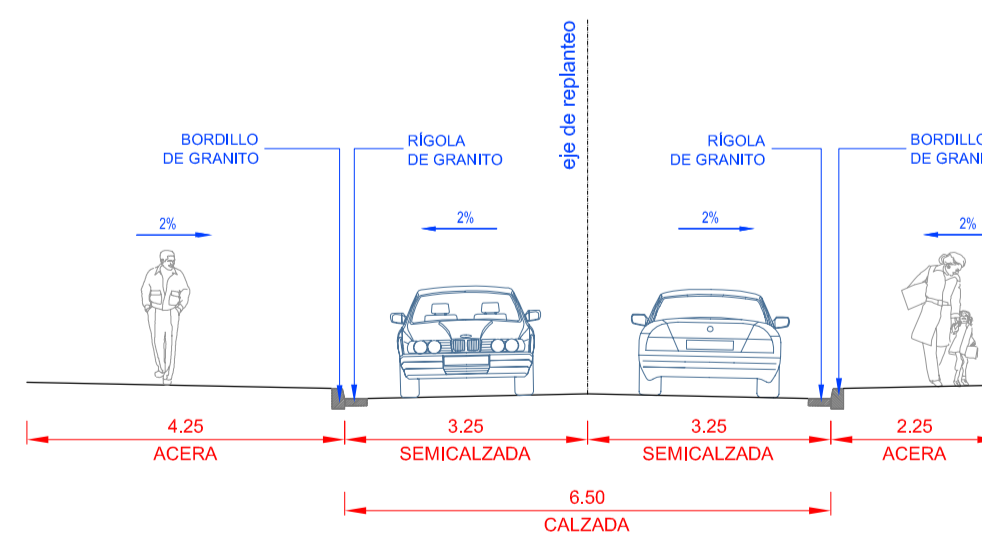

SECCIÓN TIPO V13 (13,00 m)
CALLE 10

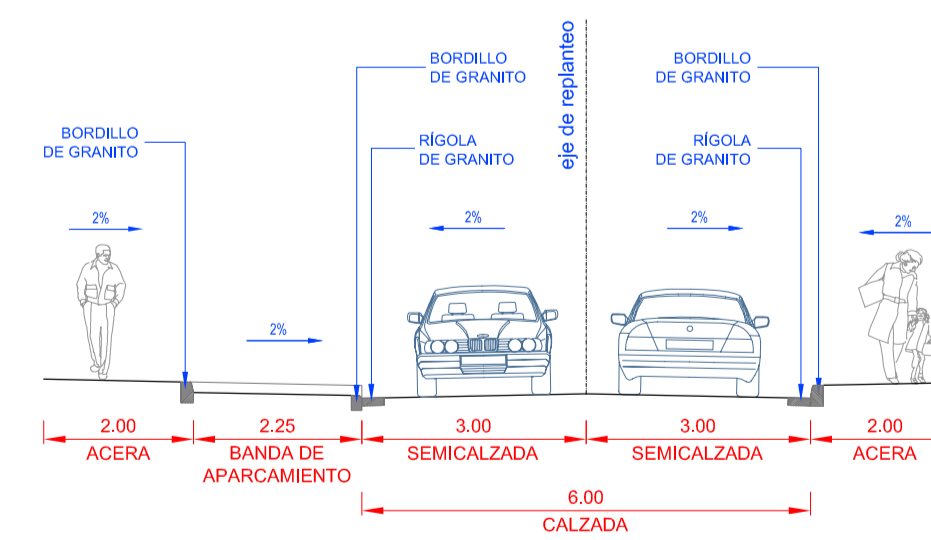

SECCIÓN TIPO V15 (12,25 m)
CALLES 13 y 14

DILIGENCIA
DILIGENCIA PARA HACER CONSTAR QUE EL DOCUMENTO INDICADO HA SIDO APROBADO POR EL PLENO DE ESTE AYUNTAMIENTO EN LA SESIÓN DEL DÍA:
27 DE JULIO DE 2009

Comprobación de autenticidad e integridad del documento en: <https://sede.escorial.es>
Código Seguro de Verificación: 28280/DOC228652984869AEC47A8

PROPIEDAD:
CONSORCIO URBANÍSTICO ESCORIAL

PROYECTO:
SECTOR 1, ENSANCHE

SITUACIÓN:
SECTOR 1, EL ESCORIAL, MADRID

FASE:
MODIFICACIÓN DEL PLAN PARCIAL

PLANO:
SECCIONES TIPO II

ESCALA GRÁFICA:
0 1 2 5

PLANO NÚMERO:
P-7.2

FECHA FINAL DE FASE:
16.07.2009

Nº	FECHA	DESCRIPCIÓN
01	-	-
02	-	-
03	-	-
04	-	-
05	-	-

ESCALA	FORMATO	PLOTTER	LÍNEAL	ARCHIVO
T/100@A1	DINA1	10x100	1	P.07 SECCIONES TIPO abril 09.dwg

PROYECTOS:
 Carlos Rubio Canjail Enrique Álvarez-Sala Walther
 Rodrigo Ruiz Ruiz de Gopegui Alberto Álvarez-García

R&AS
 R&AS CONSULTORES
 Leganes 41, 28014 Madrid
 T (34) 91 450 0373 F (34) 91 781 1433
 www.ras.es

promtec
 Promtec S.L.
 Avda. Burgos, 12 28036 Madrid
 T (34) 91 302 0260 F (34) 91 305 3403
 www.promtec.es

PROYECTO: SECTOR 1, ENSANCHE - SECTOR 1, EL ESCORIAL, MADRID
 PLANO: SECCIONES TIPO II
 ESCALA GRÁFICA: 0 1 2 5
 PLANO NÚMERO: P-7.2
 FECHA FINAL DE FASE: 16.07.2009
 LISTADO DE REVISIONES
 PROYECTOS: Carlos Rubio Canjail Enrique Álvarez-Sala Walther Rodrigo Ruiz Ruiz de Gopegui Alberto Álvarez-García
 R&AS CONSULTORES Leganes 41, 28014 Madrid T (34) 91 450 0373 F (34) 91 781 1433 www.ras.es
 promtec Promtec S.L. Avda. Burgos, 12 28036 Madrid T (34) 91 302 0260 F (34) 91 305 3403 www.promtec.es