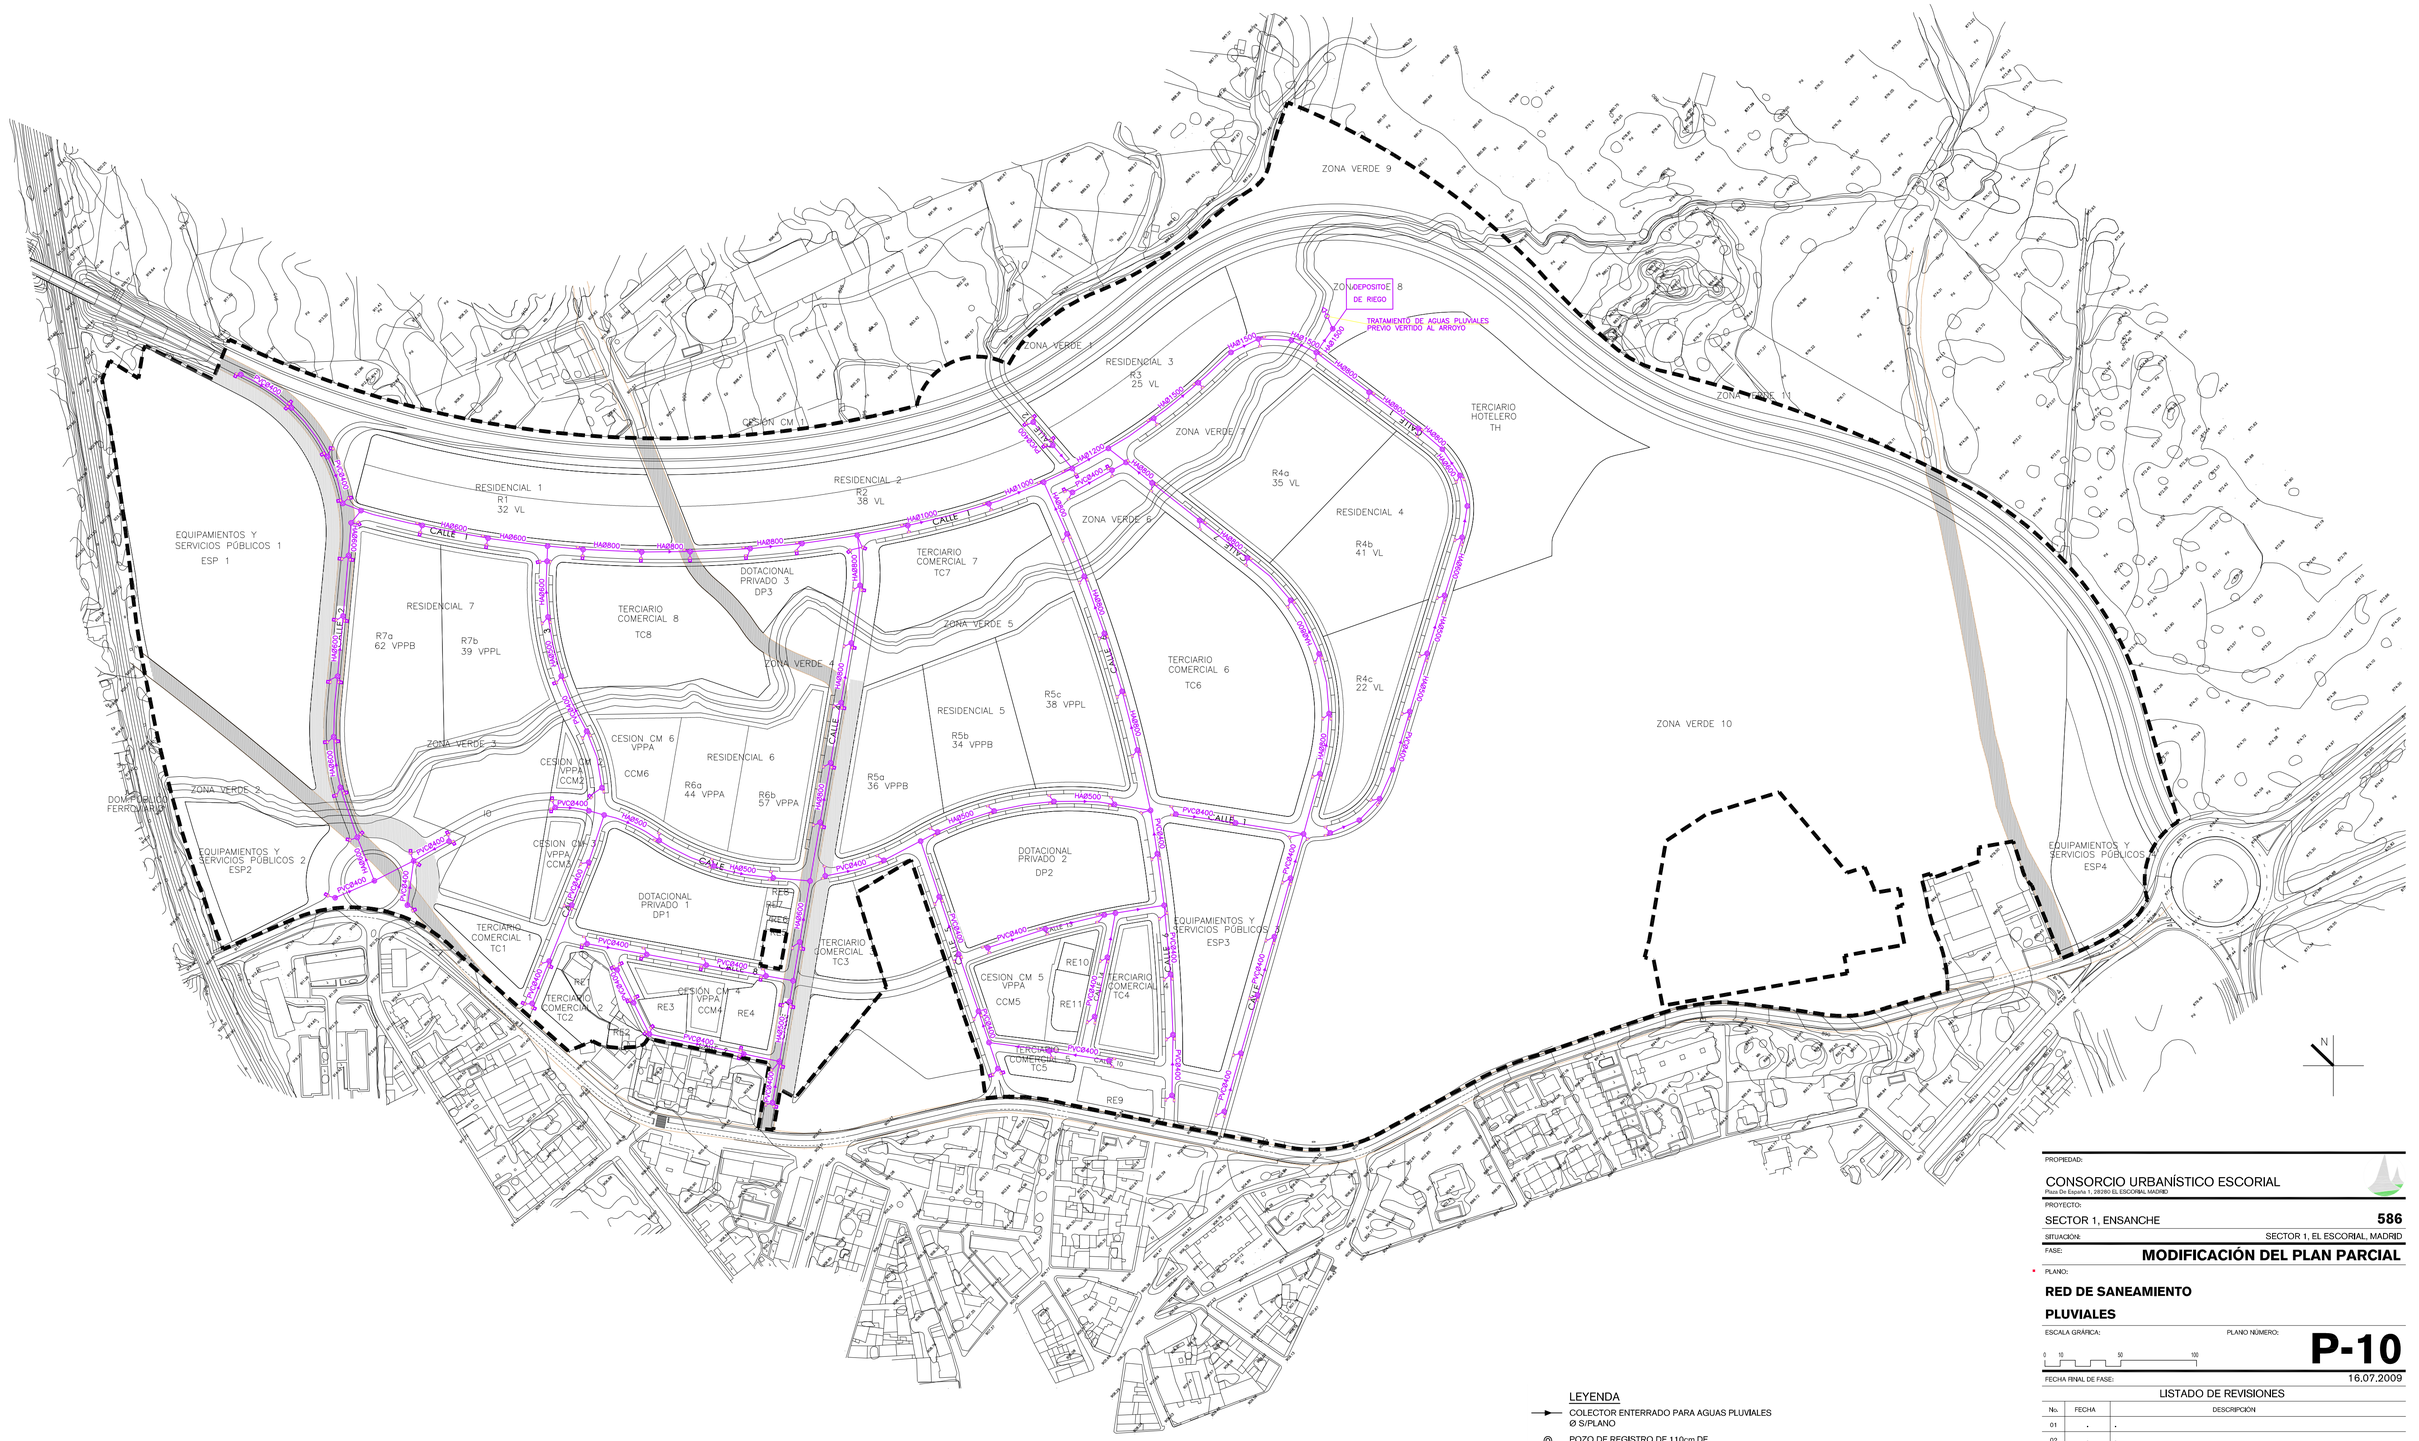
ZONA VERDE 9
ZONA VERDE 11
ZONA DEPOSITO DE RIEGO 8
TRATAMIENTO DE AGUAS PLUVIALES PREVIO VERTIDO AL ARROYO
ZONA VERDE 1
RESIDENCIAL 3
R3
25 VL
CESION CM 1
RESIDENCIAL 1
R1
32 VL
RESIDENCIAL 2
R2
38 VL
EQUIPAMIENTOS Y SERVICIOS PÚBLICOS 1
ESP 1
ZONA VERDE 7
TERCIARIO HOTELERO TH
R4a
35 VL
RESIDENCIAL 4
R4b
41 VL
ZONA VERDE 6
RESIDENCIAL 7
R7a
62 VPPB
R7b
39 VPPL
TERCIARIO COMERCIAL 8
TC8
DOTACIONAL PRIVADO 3
DP3
TERCIARIO COMERCIAL 7
TC7
ZONA VERDE 5
ZONA VERDE 4
TERCIARIO COMERCIAL 6
TC6
R4c
22 VL
ZONA VERDE 10
ZONA VERDE 3
CESION CM 6
VPPA
CCM6
RESIDENCIAL 6
R6a
44 VPPA
R6b
57 VPPA
RESIDENCIAL 5
R5c
38 VPPL
R5b
34 VPPB
R5a
36 VPPB
DOM.PÚBLICO FERROVIARIO
ZONA VERDE 2
EQUIPAMIENTOS Y SERVICIOS PÚBLICOS 2
ESP2
CESION CM 2
VPPA
CCM2
CESION CM 3
VPPA
CCM3
DOTACIONAL PRIVADO 1
DP1
DOTACIONAL PRIVADO 2
DP2
TERCIARIO COMERCIAL 1
TC1
TERCIARIO COMERCIAL 3
TC3
EQUIPAMIENTOS Y SERVICIOS PÚBLICOS ESP3
EQUIPAMIENTOS Y SERVICIOS PÚBLICOS ESP4
TERCIARIO COMERCIAL 2
TC2
CESION CM 4
VPPA
CCM4
RE4
RE3
RE2
RE1
RE7
RE8
RE10
RE11
CESION CM 5
VPPA
CCM5
TERCIARIO COMERCIAL 4
TC4
TERCIARIO COMERCIAL 5
TC5
RE9
CALLE 1
CALLE 2
CALLE 3
CALLE 4
CALLE 5
CALLE 6
CALLE 7
CALLE 8
CALLE 9
CALLE 10
CALLE 11
CALLE 12
CALLE 13
CALLE 14
CALLE 15
CALLE 16
CALLE 17
CALLE 18
CALLE 19
CALLE 20
CALLE